



Comú d'Encamp
ANDORRA

COMÚ D'ENCAMP

Departament de Joventut i Esports

**CANVI DE PAVIMENT A LA SALA DE FESTES DEL COMPLEX ESPORTIU I SOCIOCULTURAL
D'ENCAMP**

PARRÒQUIA D'ENCAMP

DOCUMENT 6


PLÀNOLS

Març 2020

SITUACIÓ




EMPLAÇAMENT

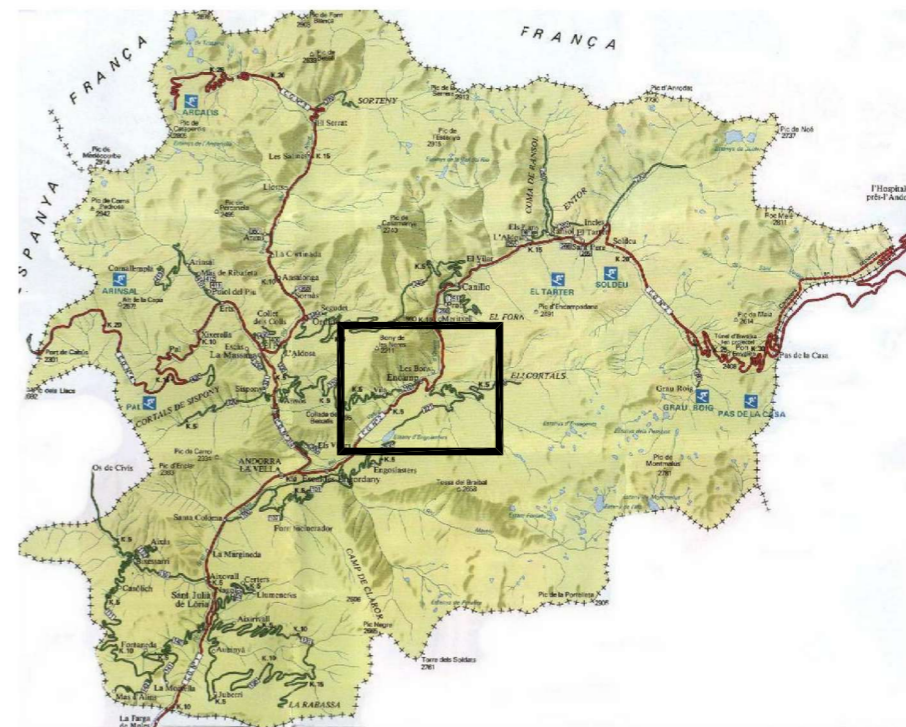

ÍNDEX

- A01. Index, emplaçament i situació
- A02. Planta reforma

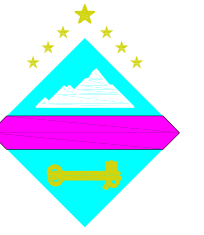

COMÚ D'ENCAMP
ANDORRA

Títol:
CANVI DE PAVIMENT A LA SALA DE FESTES DEL COMPLEX ESPORTIU I SOCIOCULTURAL D'ENCAMP

Designació del plànol:
INDEX, EMLAÇAMENT I SITUACIÓ

Document:
PROJECTE CONSTRUCTIU

Data:
Març 2020

Número:	Plànol:	Ful:
	A01	01

Escala principal:	Escala gràfica:
/	

Referència:

Tècnic:

GERARD ADSERÀ BARRAL


Enginyer de camins canals i ports
Col·legiat CEA núm. 88
Col·legiat CICCIP núm 26.627

c. Prat de la Creu 91, 1-1a
AD500 Andorra la Vella
Principat d'Andorra
tel. 376 80 63 65
correu-e
g.adsera@adseragroup.com

Base topogràfica:

Reproducció:
ES PROHIBEX QUALSEVOL REPRODUCCIÓ TOTAL O PARCIAL D'AQUEST DOCUMENT, SENSE L'AUTORITZACIÓ EXPRESSA DEL COMÚ D'ENCAMP

PLANTA PAVIMENT A SUBSTITUIR

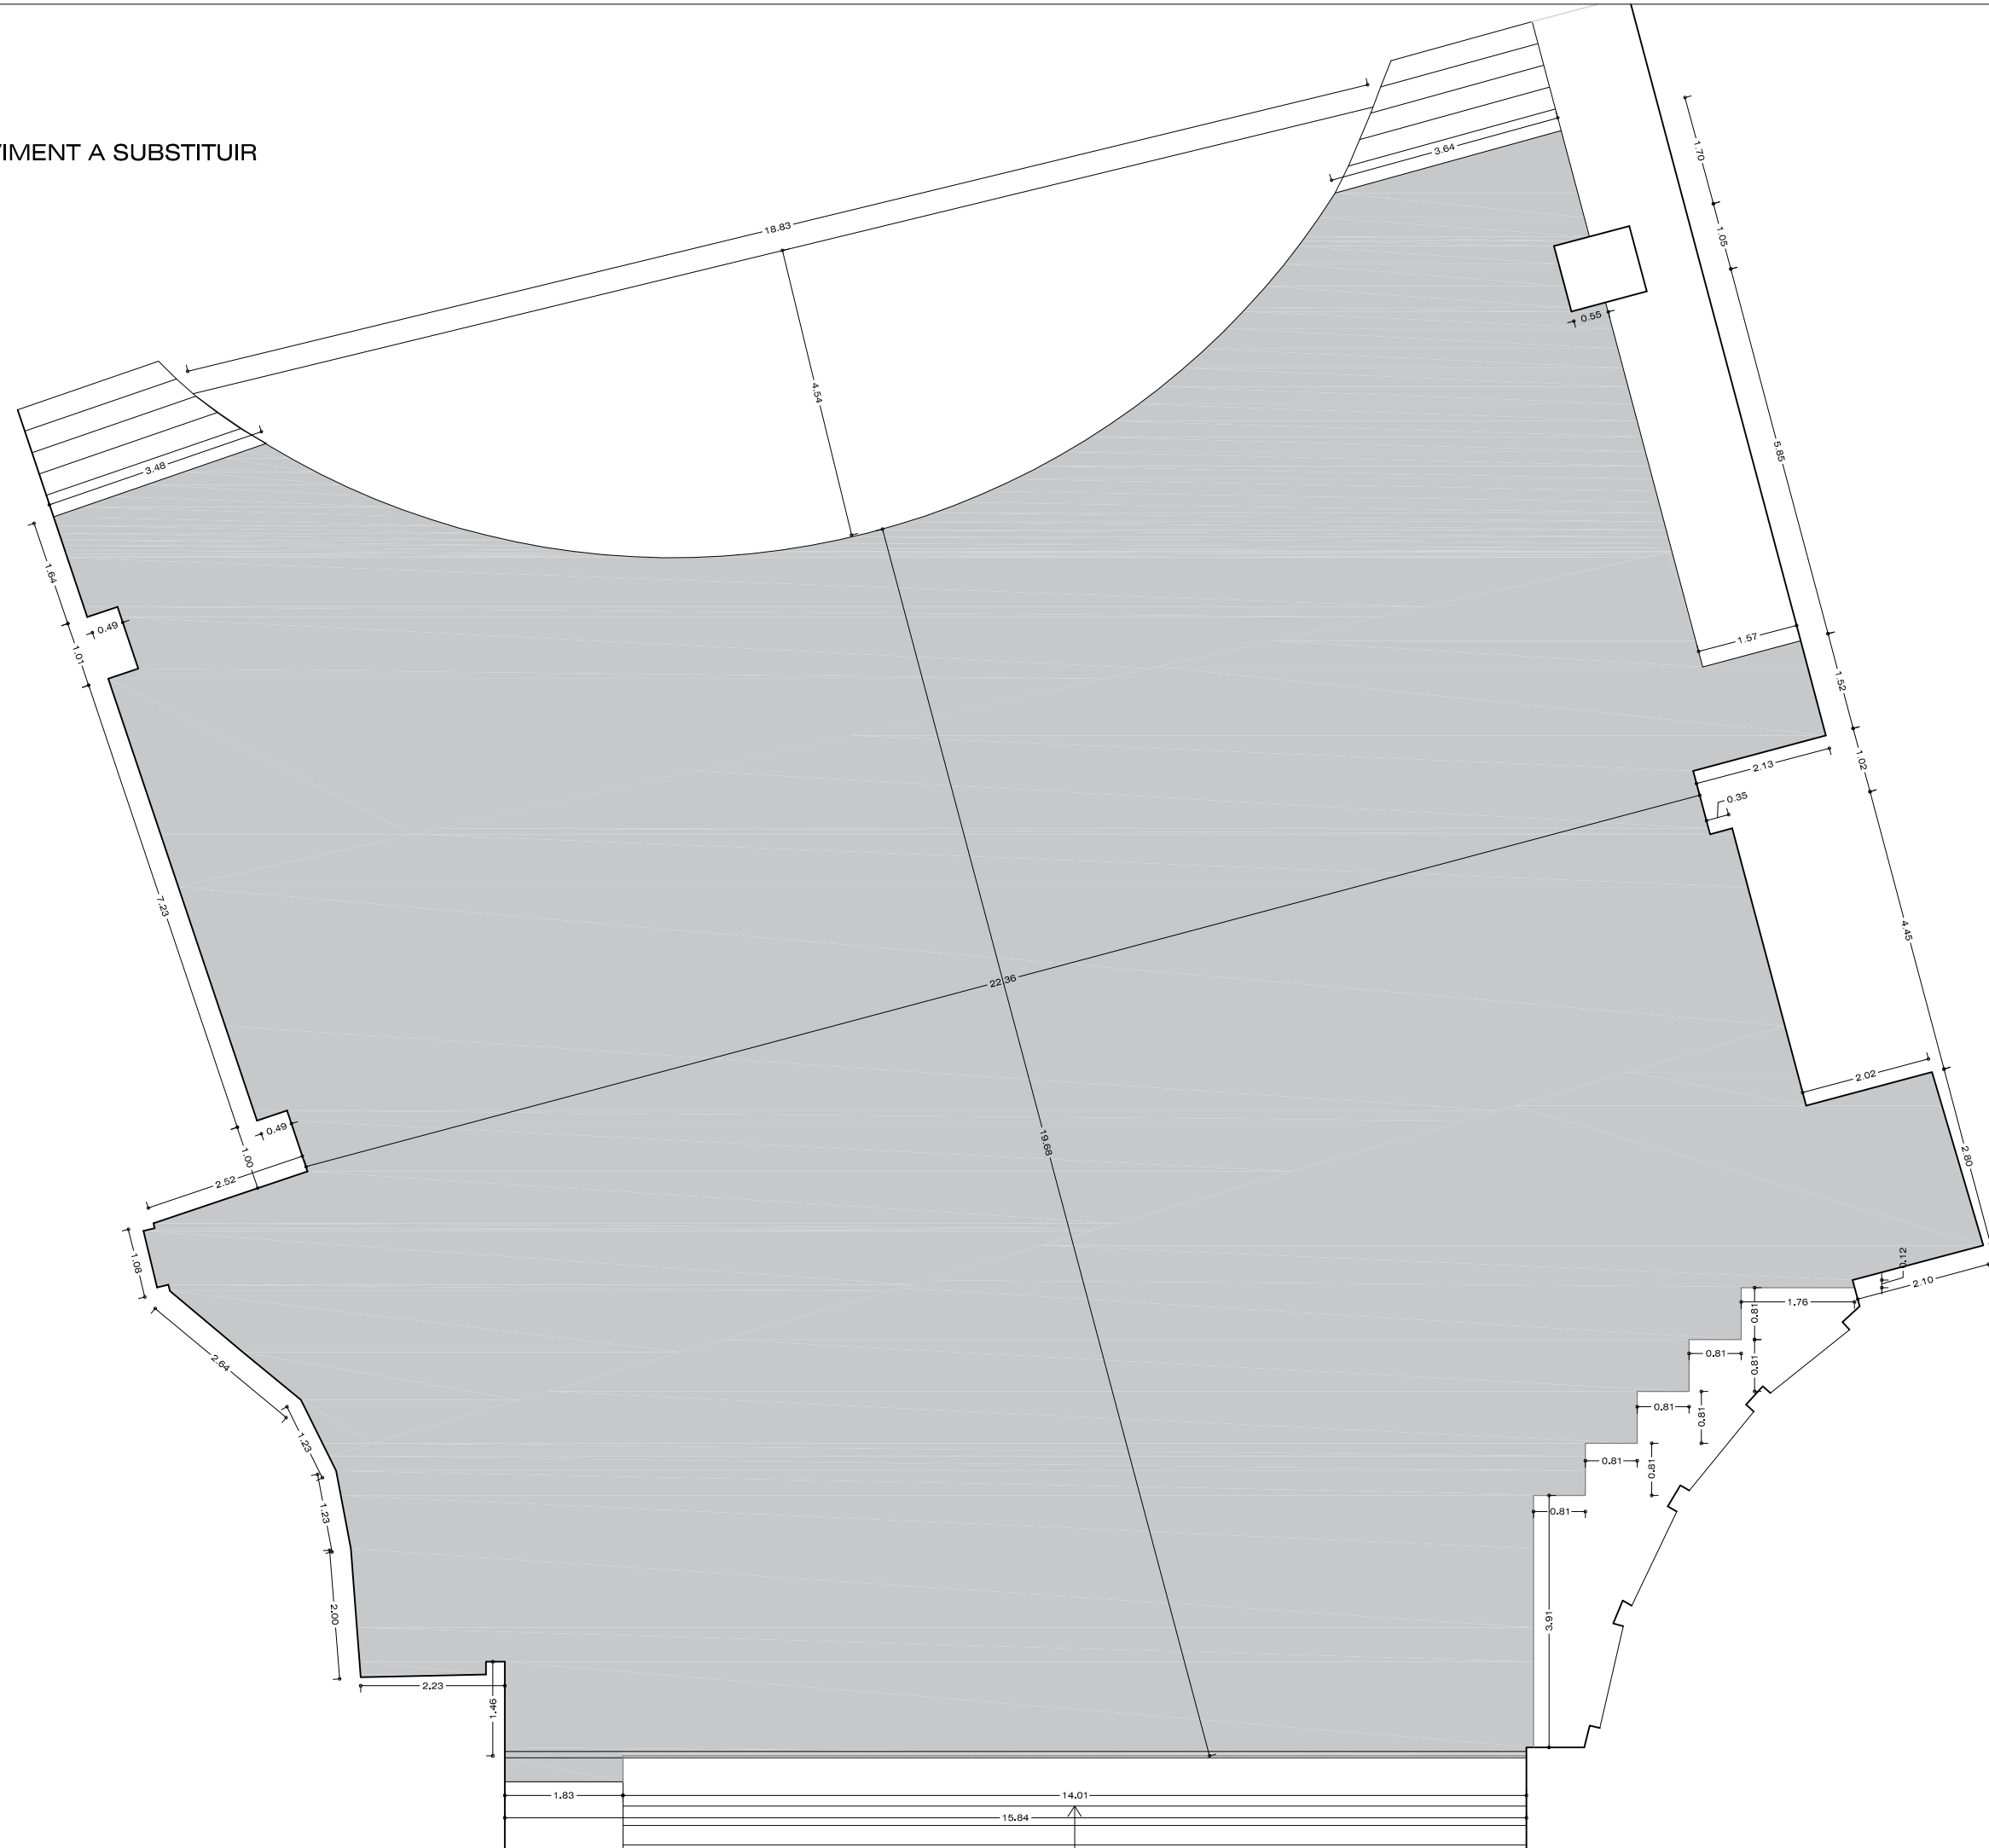

Títol:
CANVI DE PAVIMENT A LA SALA DE FESTES DEL COMPLEX ESPORTIU I SOCIOCULTURAL D'ENCAMP

Designació del plànol:
PLANTA REFORMA

Document:
PROJECTE CONSTRUCTIU

Data:
Març 2020

Número:	Plànol:	Fulla:
	A02	01

Escala principal:	Escala gràfica:
1/100	

Referència:

Tècnic:

GERARD ADSERÀ BARRAL
 Enginyer de camins canals i ports
 Col·legiat CEA núm. 88
 Col·legiat CICC núm. 26.627

c. Prat de la Creu 91, 1-1a
 AD500 Andorra la Vella
 Principat d'Andorra
 tel. 376 80 63 65
 correu-e
g.adsera@adseragroup.com

Base topogràfica:

Reproducció:
ES PROHIBEX QUALSEVOL REPRODUCCIÓ TOTAL O PARCIAL D'AQUEST DOCUMENT, SENSE L'AUTORITZACIÓ EXPRESSA DEL COMÚ D'ENCAMP

B6066A-A107-200301-LI-DWG