

Remodelació del **Centre Esportiu** del Pas de la Casa

Juny 2026 - Juny 2028

Comú d'Encamp
ANDORRA

Cronograma

Comú d'Encamp
ANDORRA

Adjudicació de les obres

ABRIL 2026

1a fase de les obres

JUNY 2026 -ABRIL 2027

2a fase de les obres

JUNY 2027 -ABRIL 2028

Inversió prevista

8,5 M €

Distribució per plantes


TERRASSA, SOLÀRIUM I JACUZZI P8

SALA ACTIVITATS DIRIGIDES
NOU GIMNÀS(ABONATS)
RECEPCIÓ P7

GIMNÀS (ESTADES) P6
PISCINA I NOUS VESTIDORS
SALA PROFESSIONAL

PISTA DE PÀDEL P4

SALA POLIVALENT P2

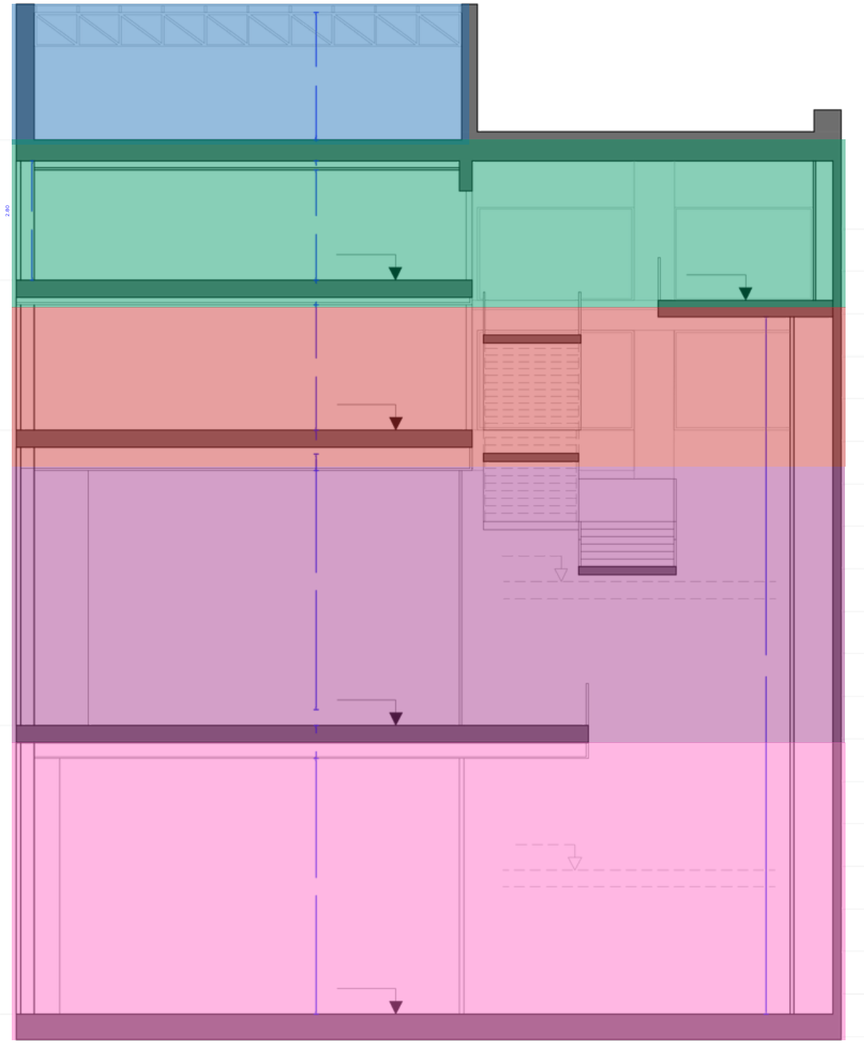

Comú d'Encamp
ANDORRA



Comú d'Encamp
ANDORRA

Fase 1

Primera fase — planta 7 (juny 2026 – abril 2027)

Distribució per plantes


TERRASSA, SOLÀRIUM I JACUZZI P8

SALA ACTIVITATS DIRIGIDES
NOU GIMNÀS(ABONATS)
RECEPCIÓ P7

GIMNÀS (ESTADES)
PISCINA I NOUS VESTIDORS
SALA PROFESSIONAL P6


PISTA DE PÀDEL P4

SALA POLIVALENT P2

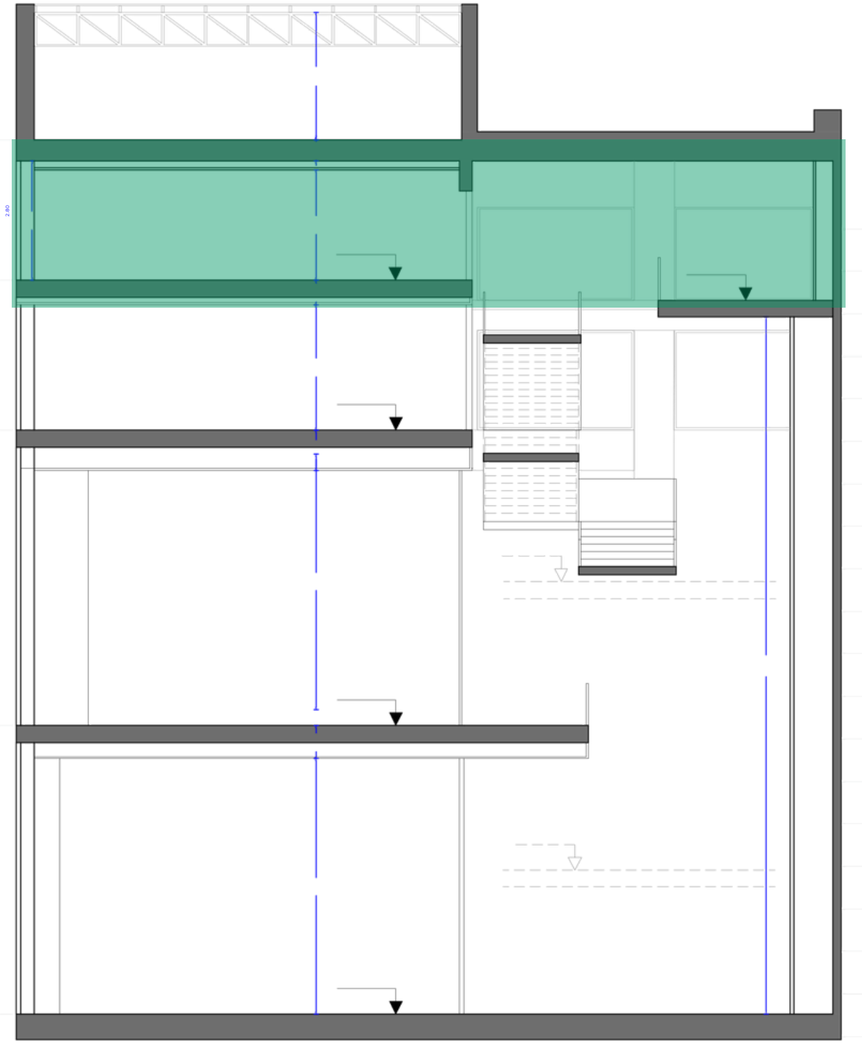


Comú d'Encamp
ANDORRA

Planta 7

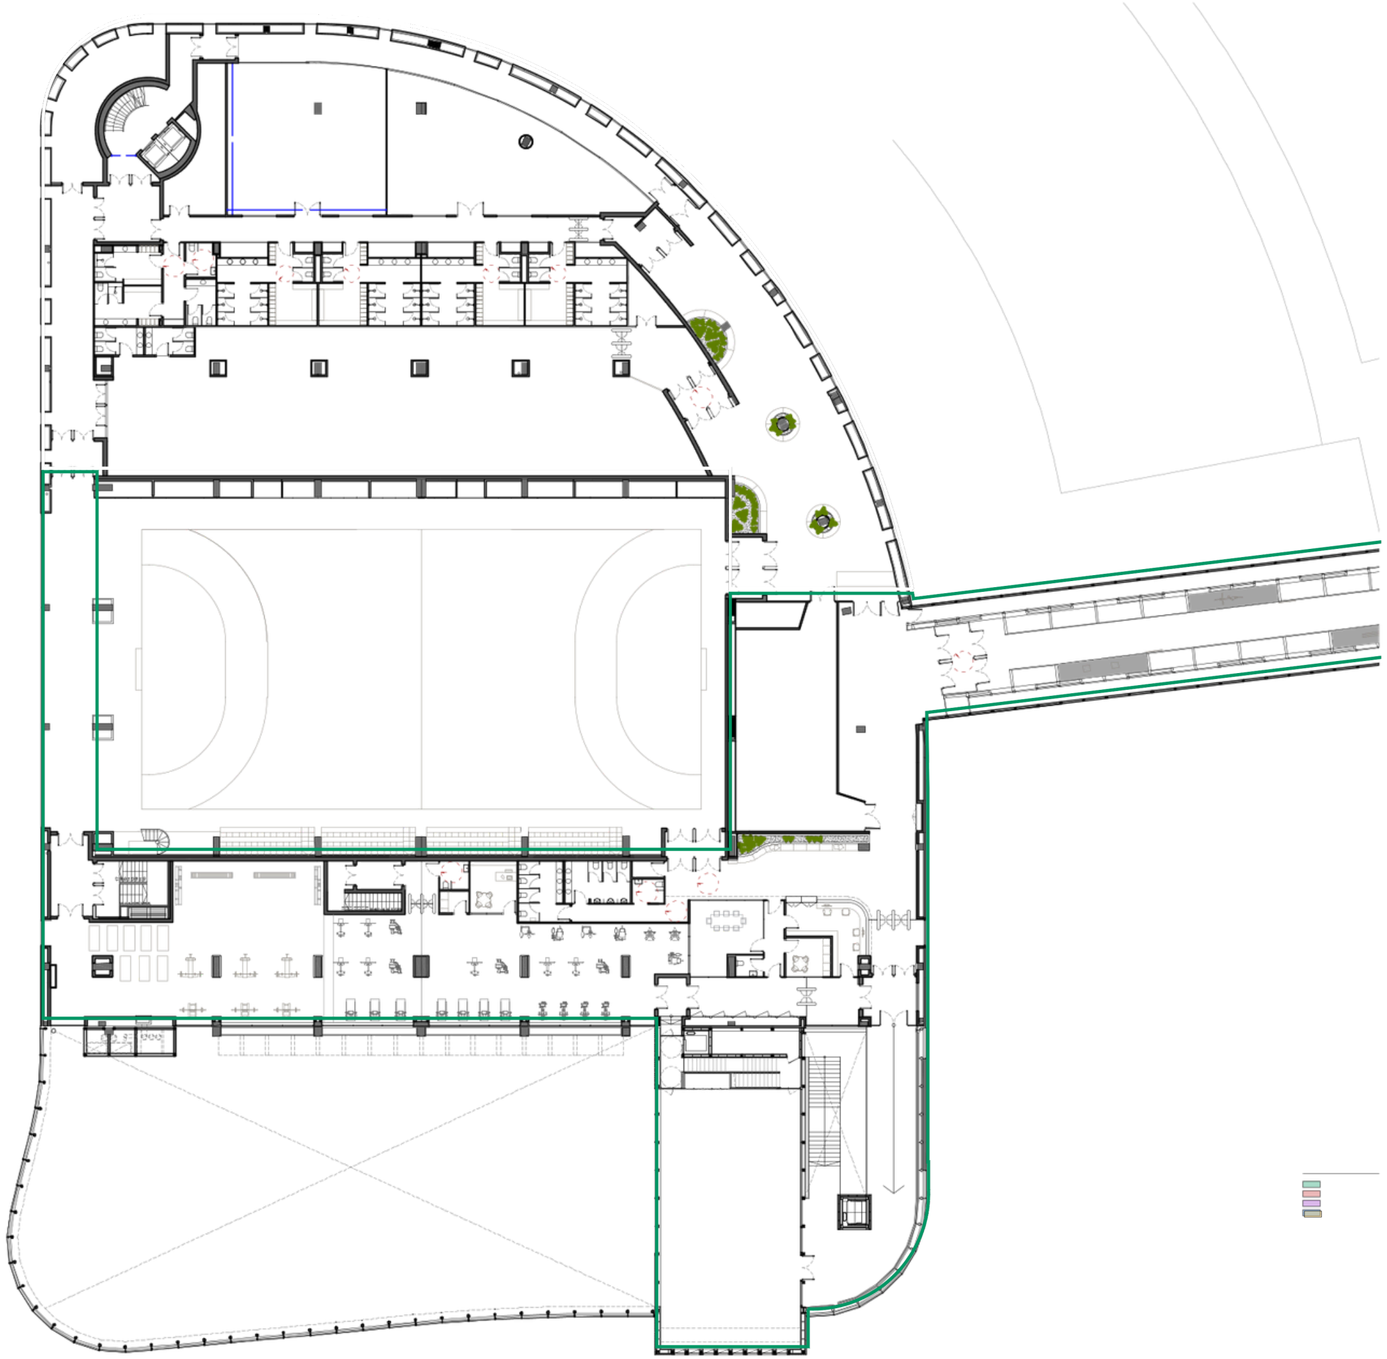

Comú d'Encamp
ANDORRA

Planta 7

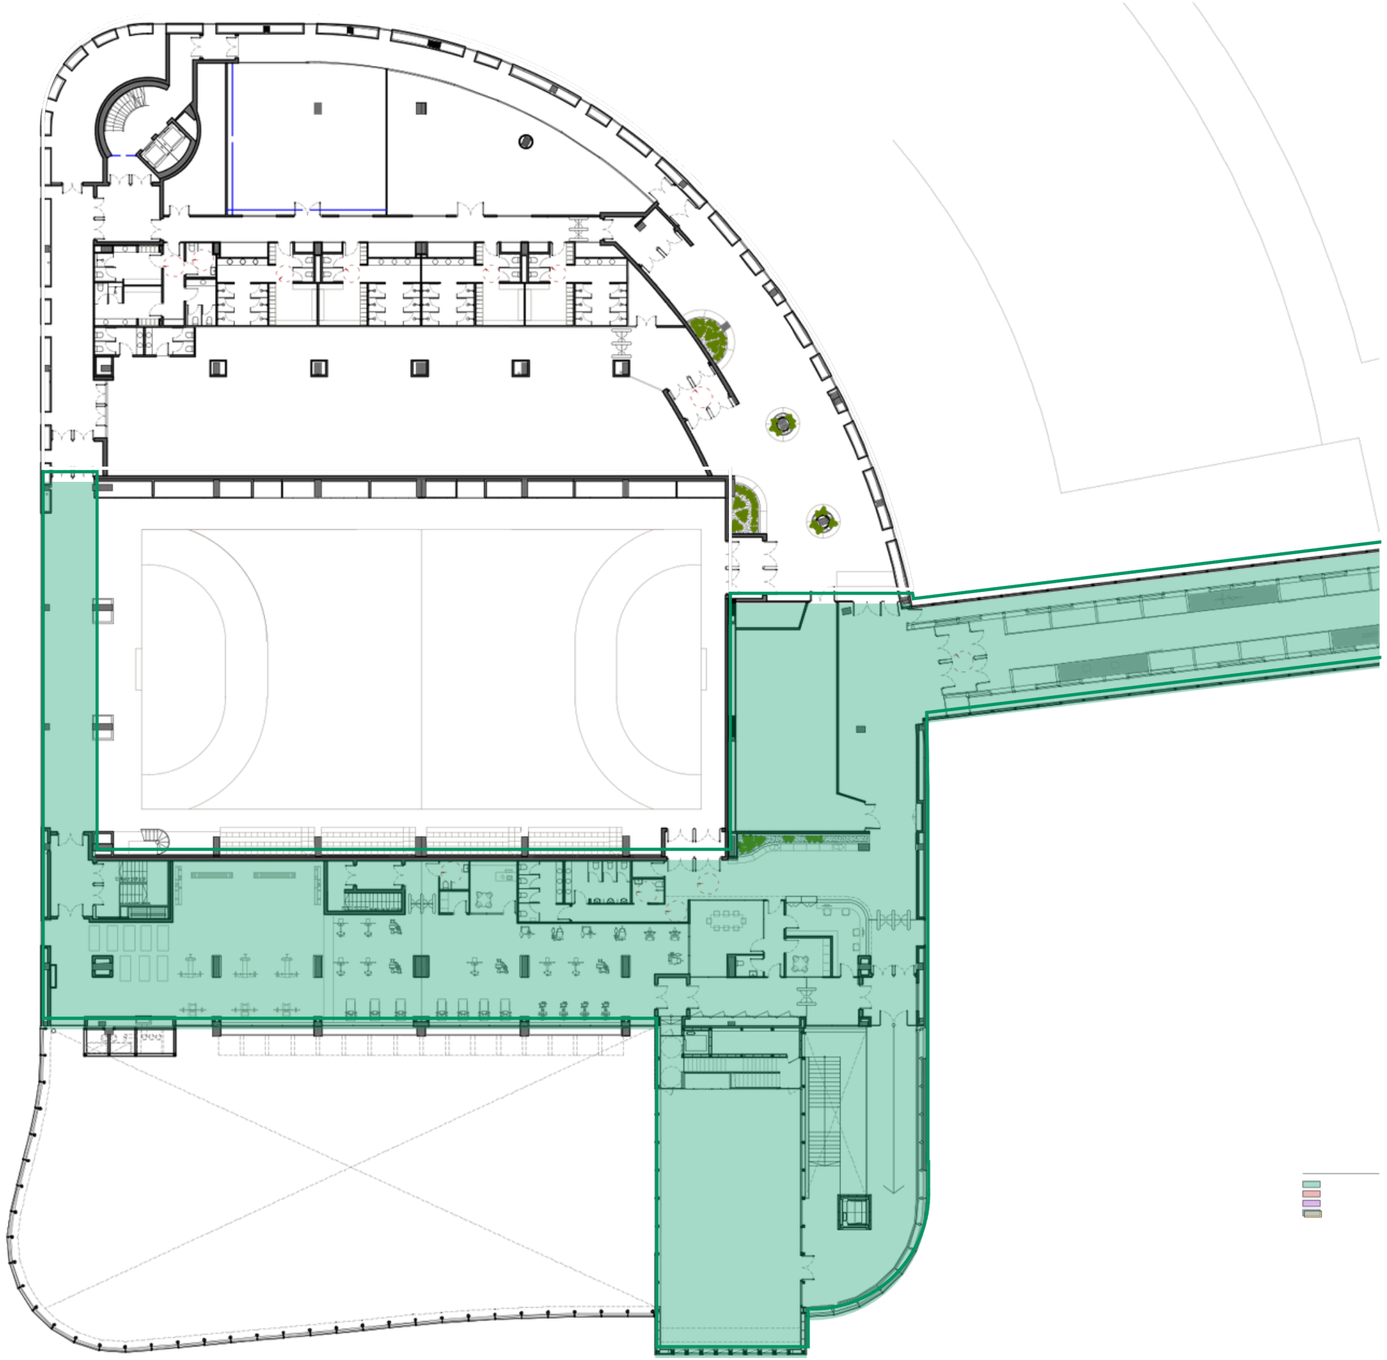

Comú d'Encamp
ANDORRA



Comú d'Encamp
ANDORRA

NOVA UBICACIÓ

El nou gimnàs




NOVA UBICACIÓ

El nou gimnàs

El nou gimnàs

Distribució del nou espai per passar de 185 m² a 583 m²

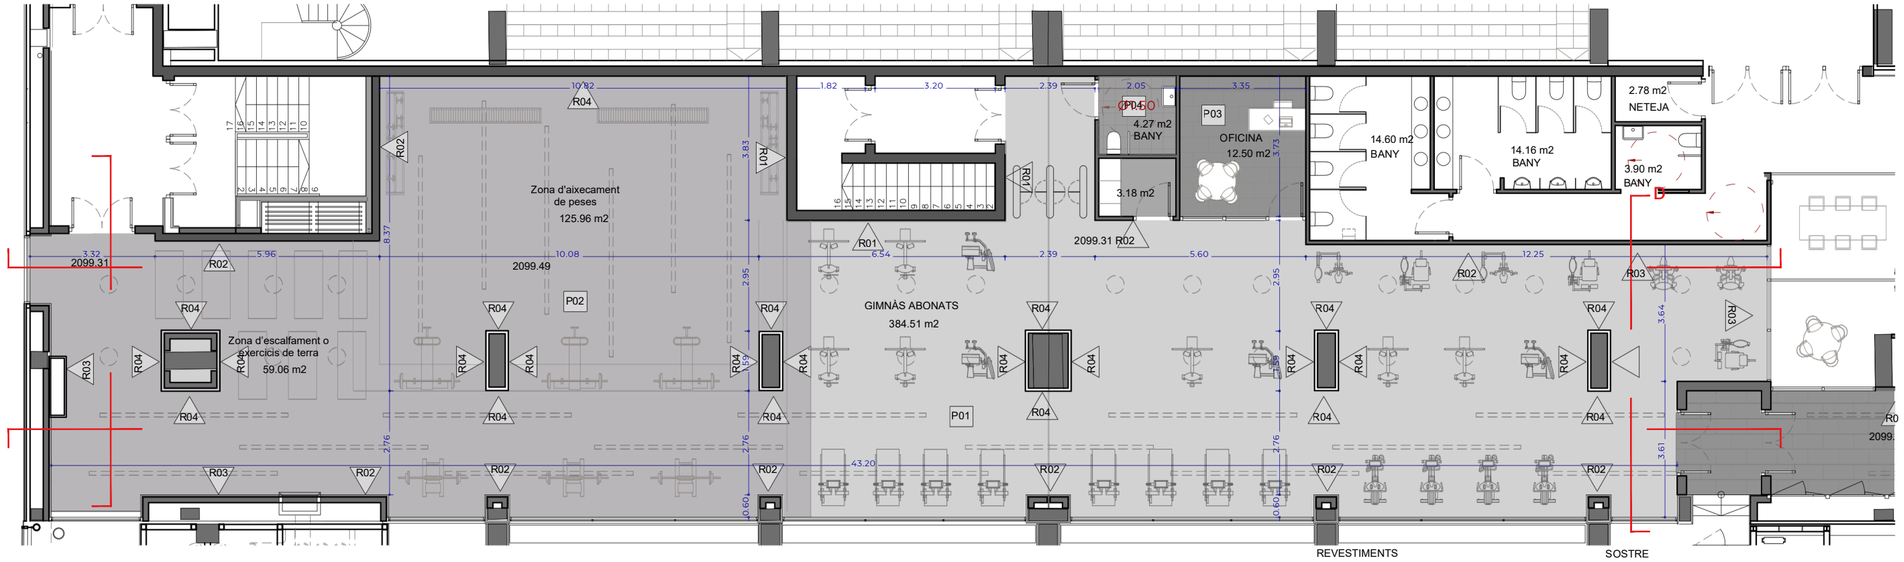


Zona activació

Zona d'entrenament de força de pes lliure

Zona d'entrenament de força guiada

Zona d'entrenament funcional

Zona d'entrenament cardiovascular

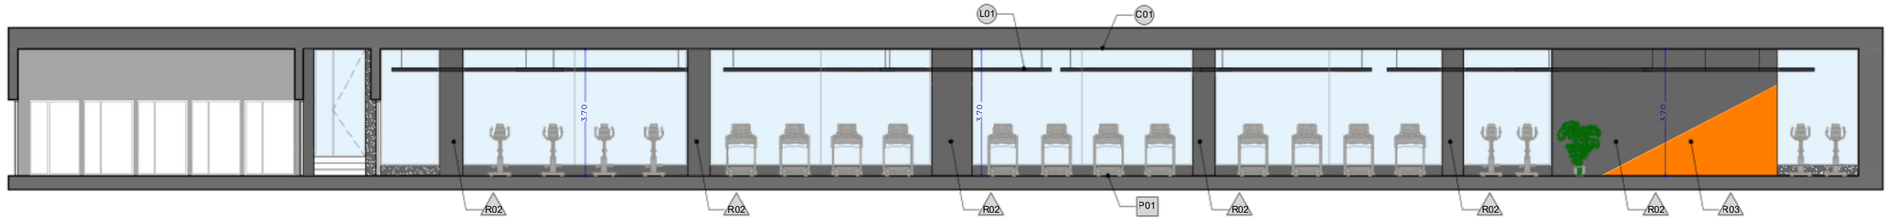


5 zones

- Zona activació
- Zona d'entrenament funcional
- Zona d'entrenament de força guiada
- Zona d'entrenament de força de pes lliure
- Zona d'entrenament cardiovascular



NOVA UBICACIÓ
Sala activitats dirigides

El nou gimnàs


Referències globals de l'espai

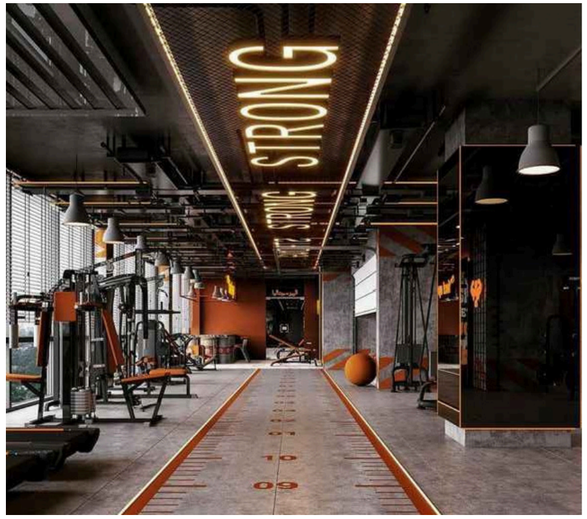

Il·luminació dinàmica amb leds. Fals sostre en color fosc per a ressaltar la il·luminació artificial o color clar per a ampliar la il·luminació natural.

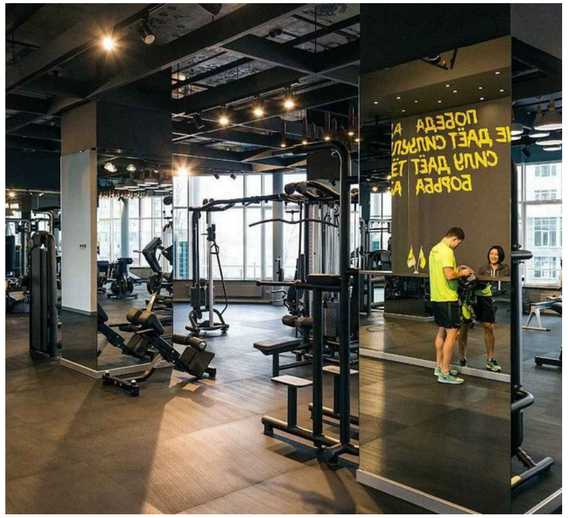

Miralls per a fer rebotar la llum natural.

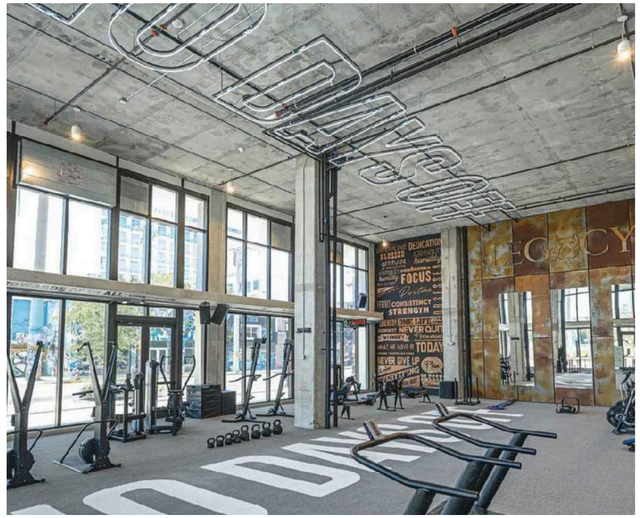

Colors clars per a augmentar la il·luminació.



Materials i colors del nou espai de gimnàs




Comú d'Encamp
ANDORRA

NOVA UBICACIÓ


La nova recepció

La recepció

Comú d'Encamp
ANDORRA

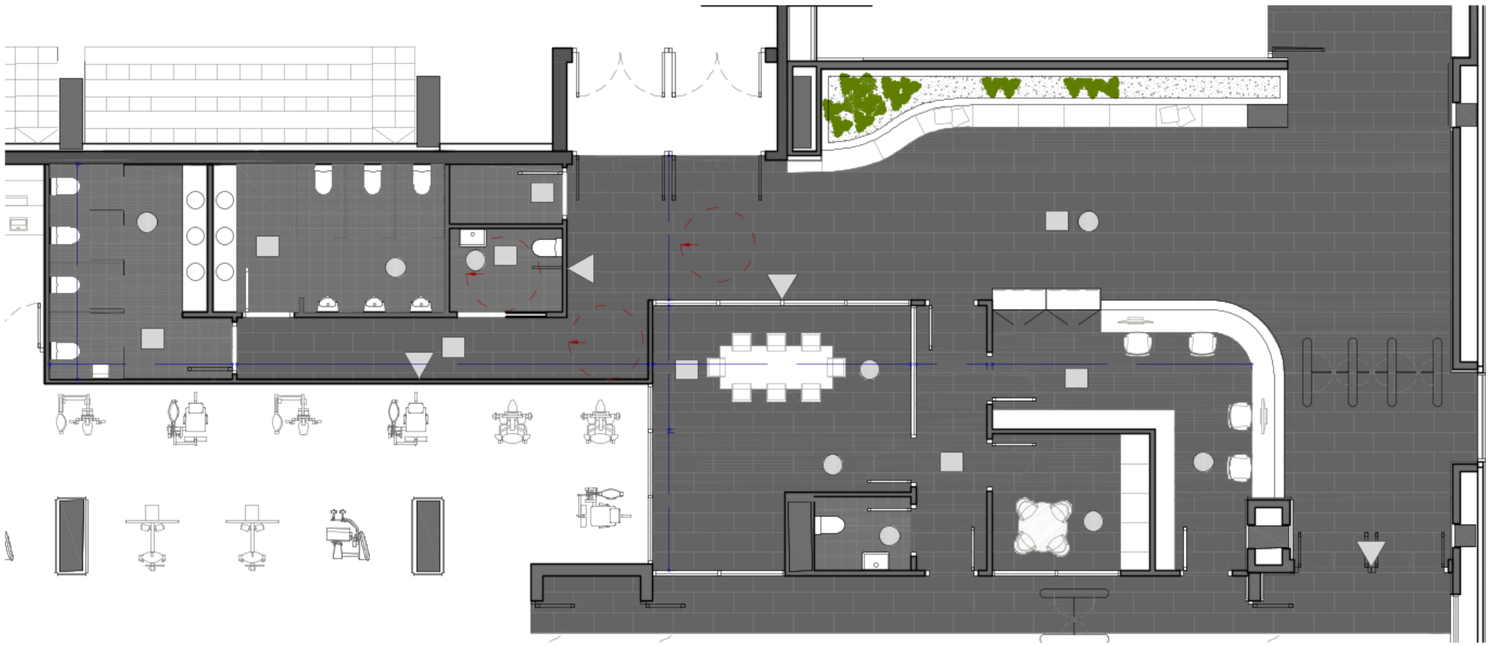



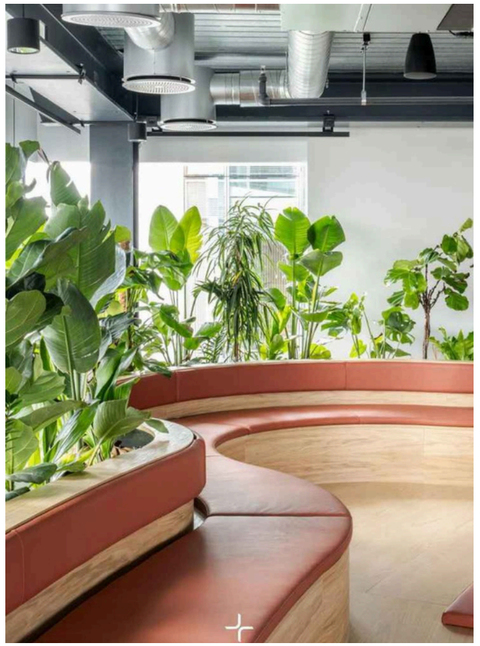



Comú d'Encamp
ANDORRA


Remodelació


La passarel·la

La passarel·la


Comú d'Encamp
ANDORRA

Referència color estructura pont, símil acer tallin.

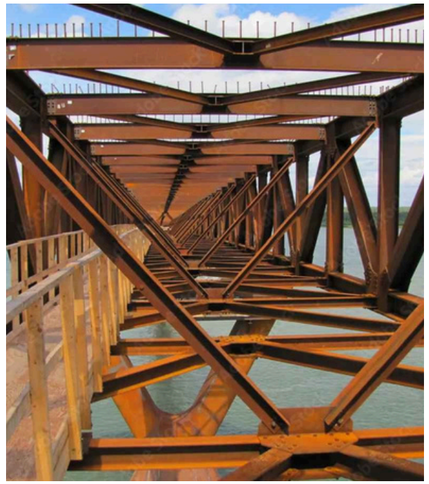


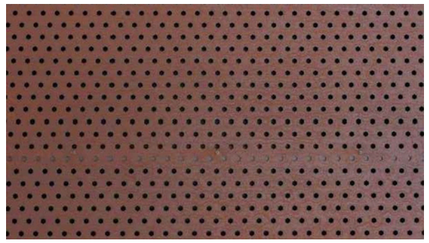

Referència exposició

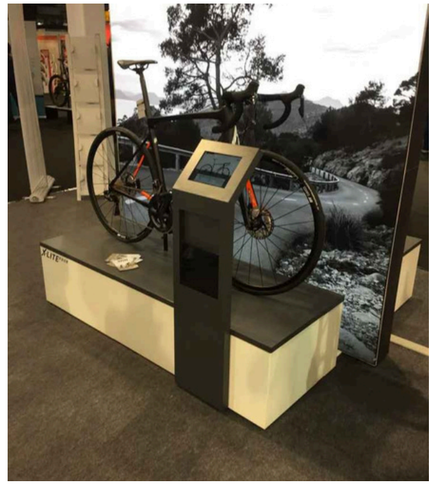



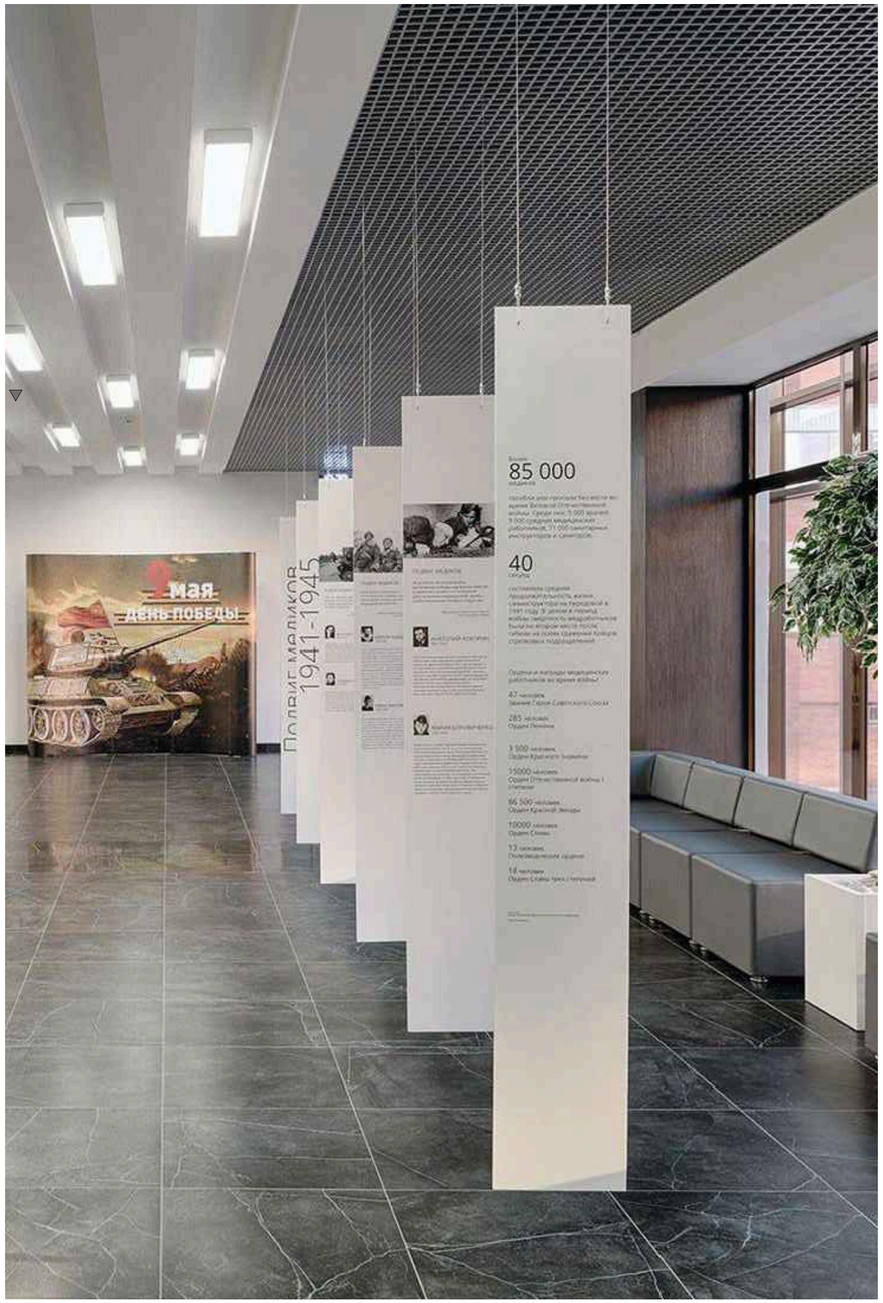

Principals actuacions planta 7

- Renovació completa de la passarel·la interior, on s'hi instal·larà un espai expositiu de l'esport al llarg de tota la passarel·la.
- Nova ubicació de la recepció del centre esportiu, que permetrà un millor control dels accessos.
- Creació d'una nova entrada a la pista polivalent amb accés directe a la graderia (públic) evitant que es trepitgi el parquet, així com nous lavabos d'ús públic amb accés directe.
- Impermeabilització de la coberta de l'edifici.
- Nou gimnàs de 583 m2 a la zona actual de restauració.
- Nova sala d'activitats dirigides de 185 m2 a l'actual biblioteca.
- Accés directe dels vestidors de la planta 6 al nou gimnàs







Comú d'Encamp
ANDORRA










Fase 2

Zona aquàtica. Planta 6 (finals de juny 2027 – abril 2028)


Planta 6

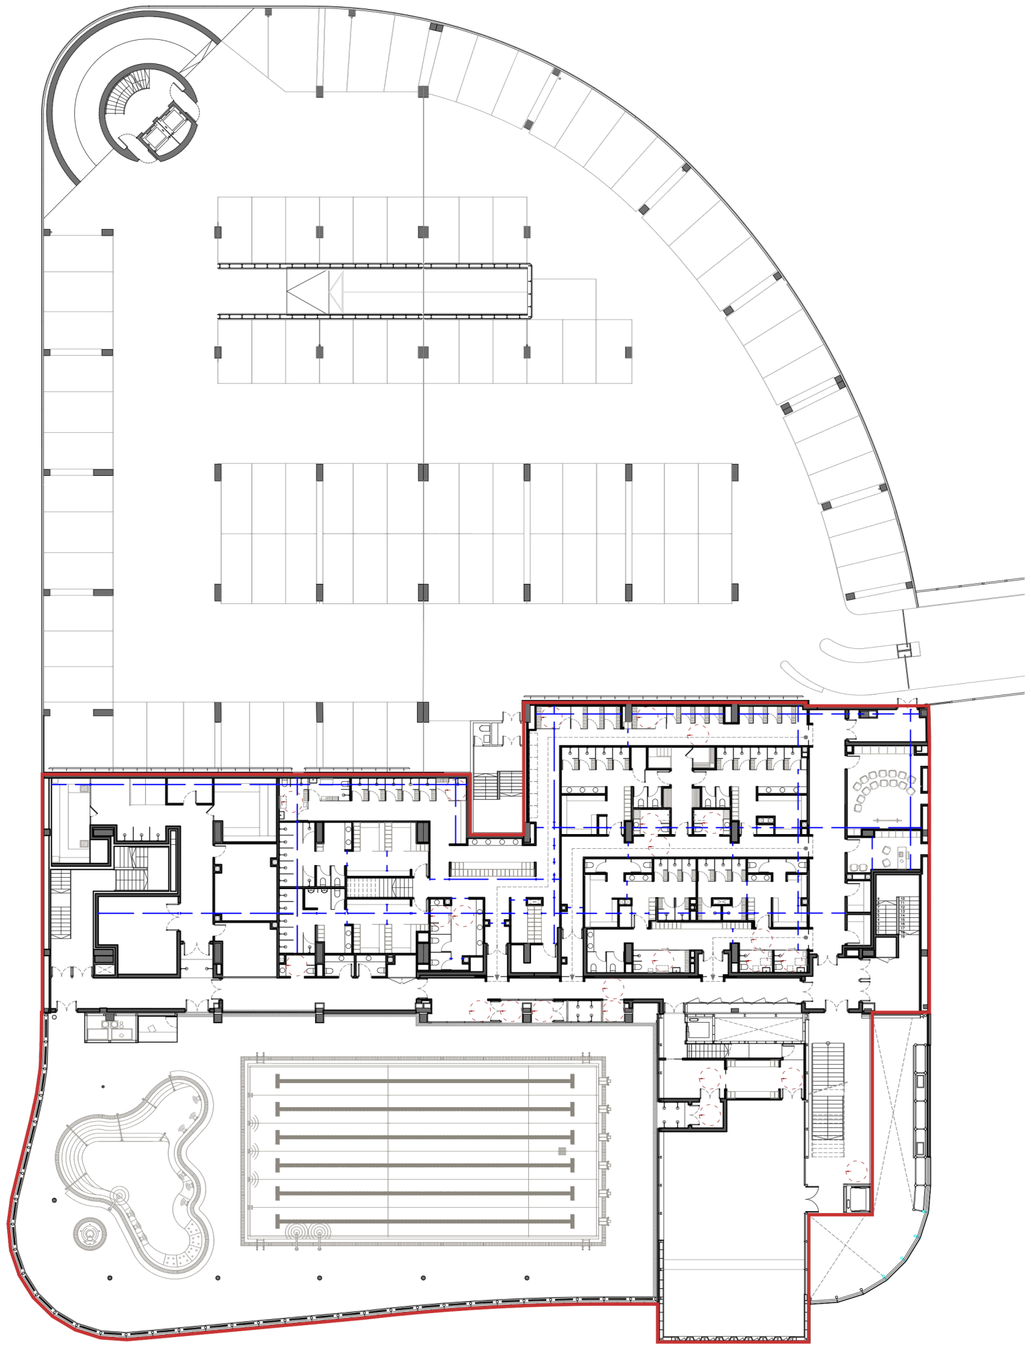


Zona aquàtica

Comú d'Encamp
ANDORRA


Planta 6

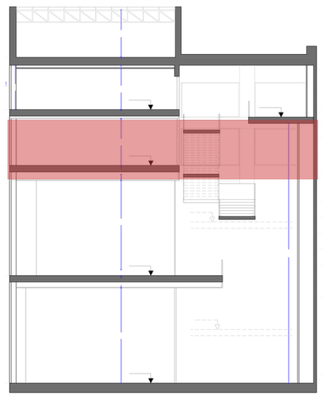

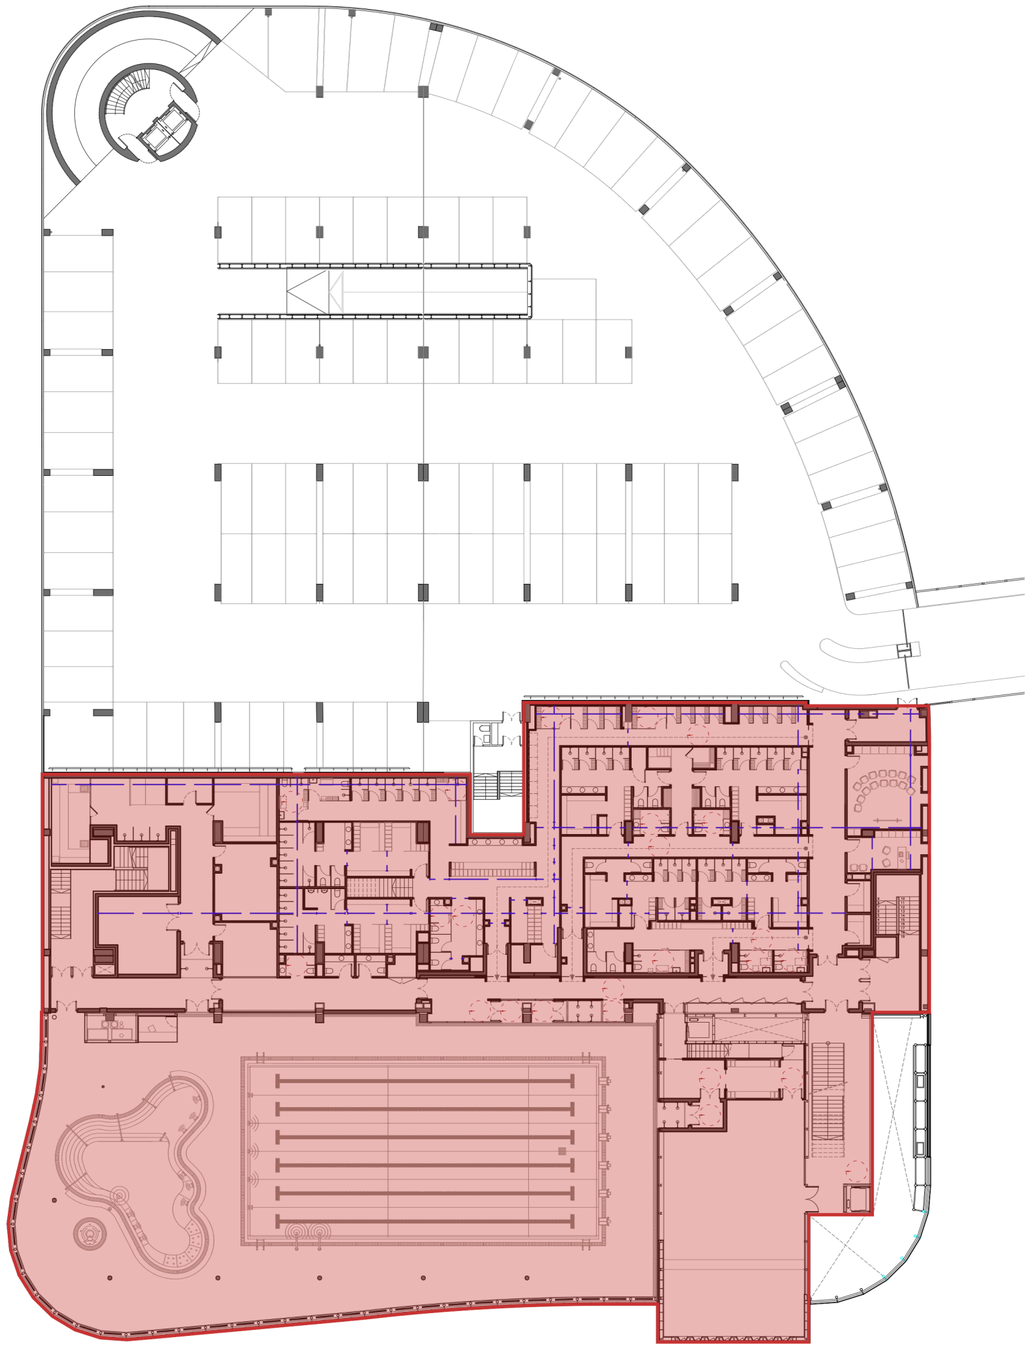

Zona aquàtica

Comú d'Encamp
ANDORRA

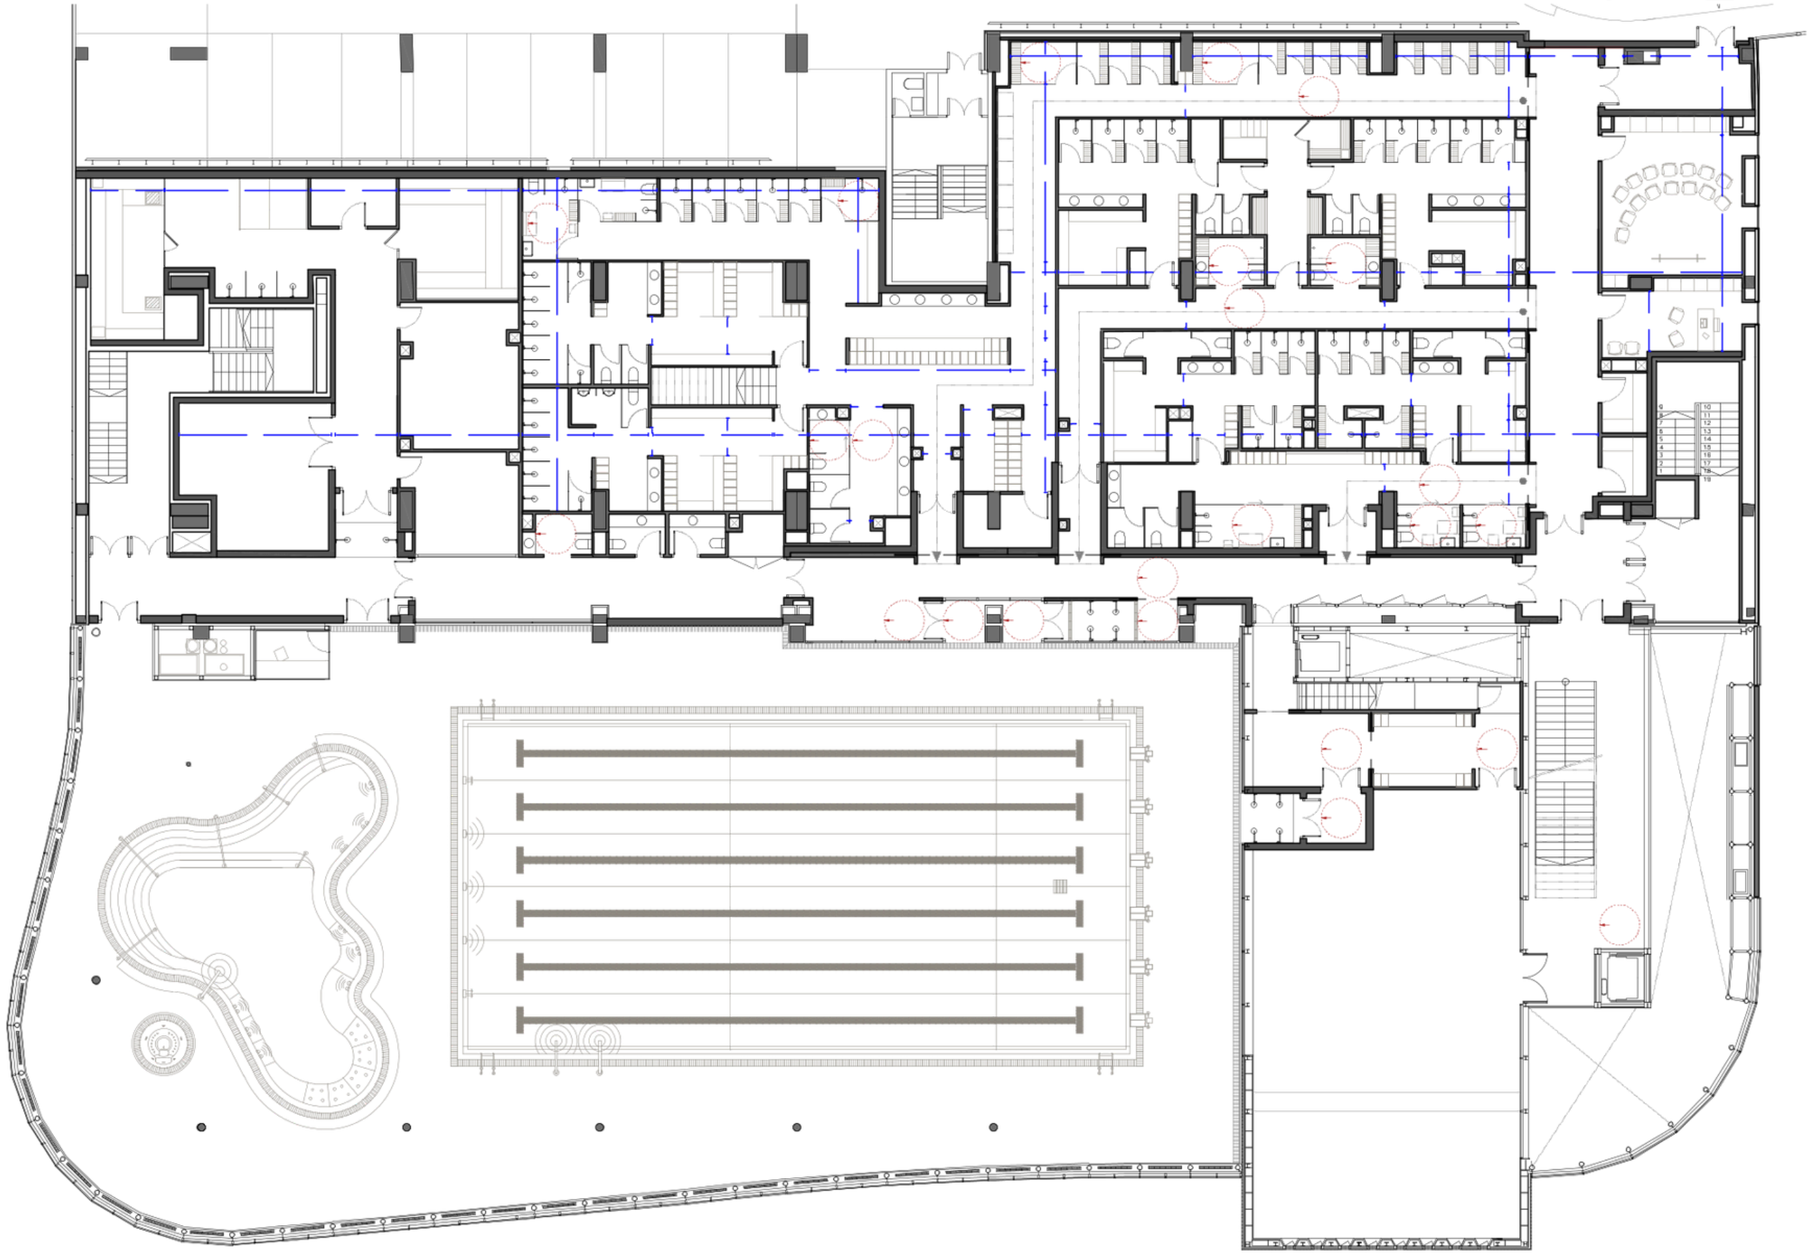

Comú d'Encamp
ANDORRA



Piscines

MODEL INFINITY 210




REIXA DE DRENATGE



PEÇA DE VORADA




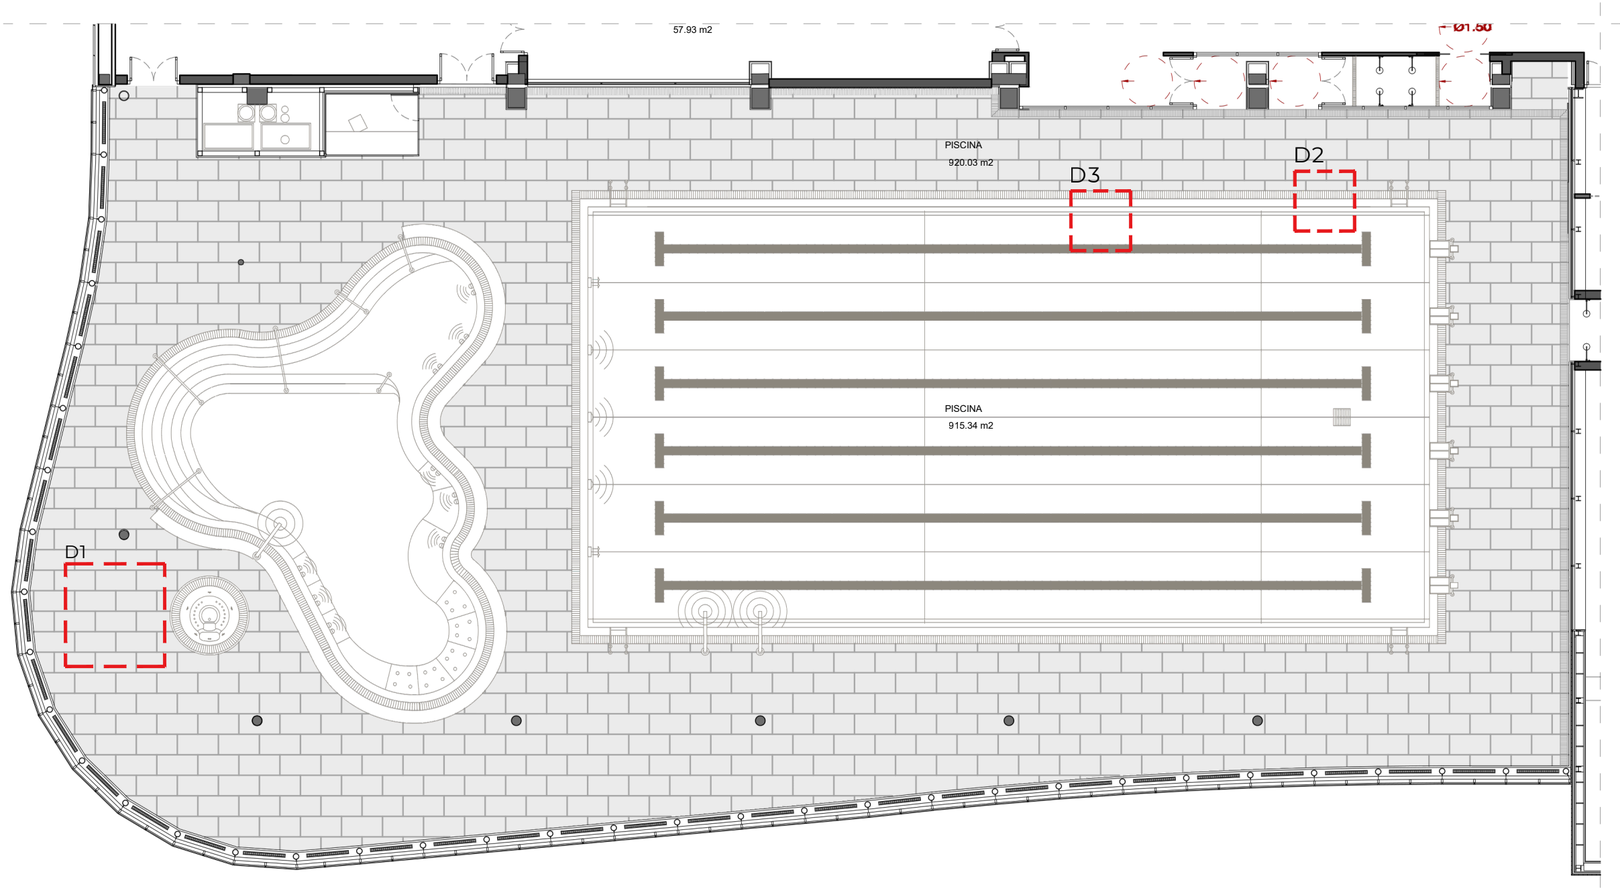

Comú d'Encamp
ANDORRA

Comú d'Encamp
ANDORRA

ALÇAT B - B' esc=1/175

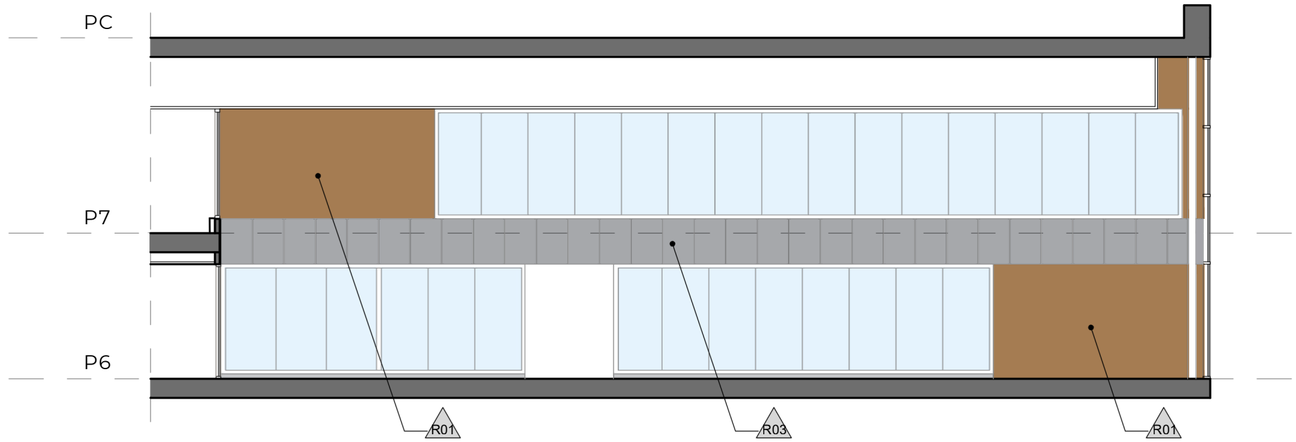

R01- Imitació fusta



R02 - Pintura clara


R03 - Rajola paret



P01 - Rajola Paviment



ALÇAT A - A' esc=1/175

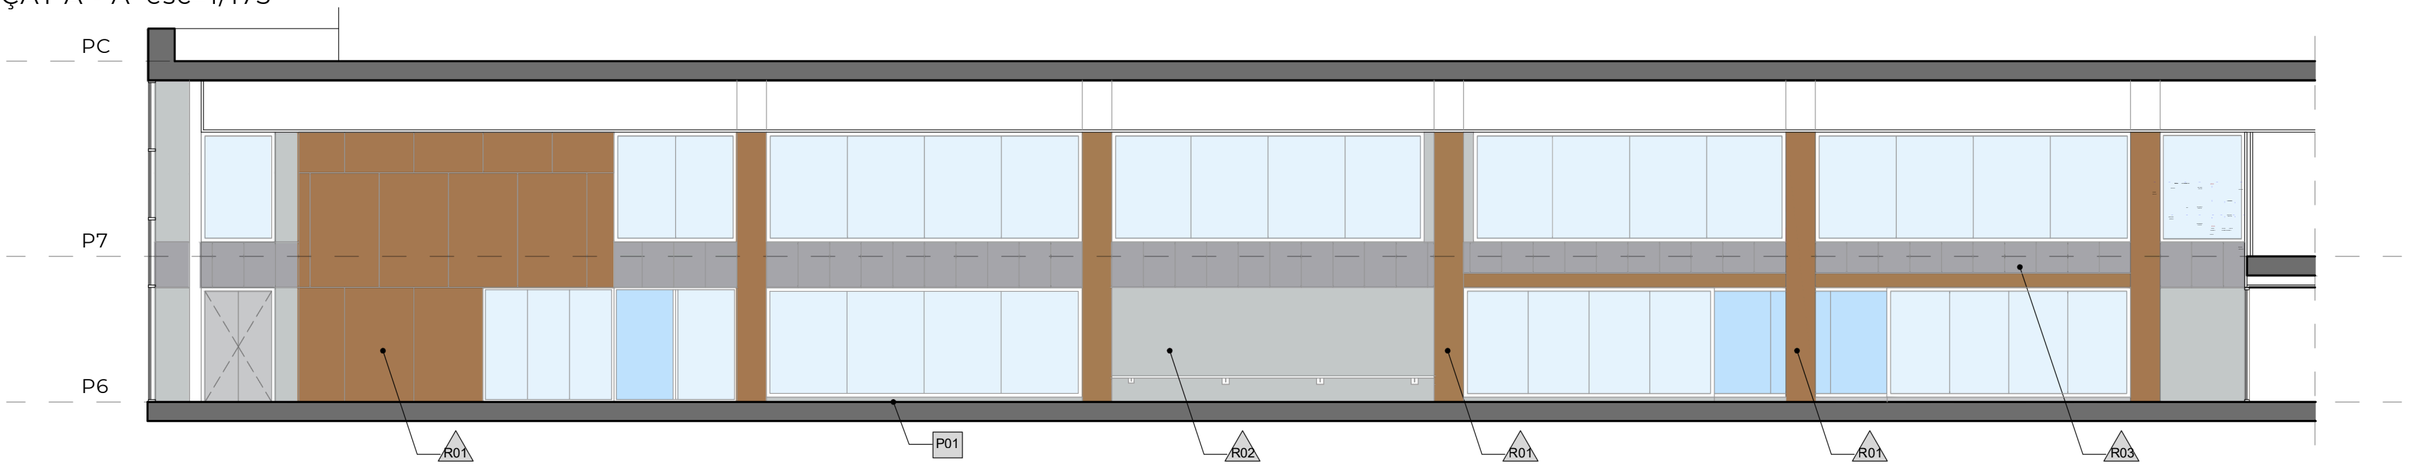




Comú d'Encamp
ANDORRA

Accessos zona aquàtica







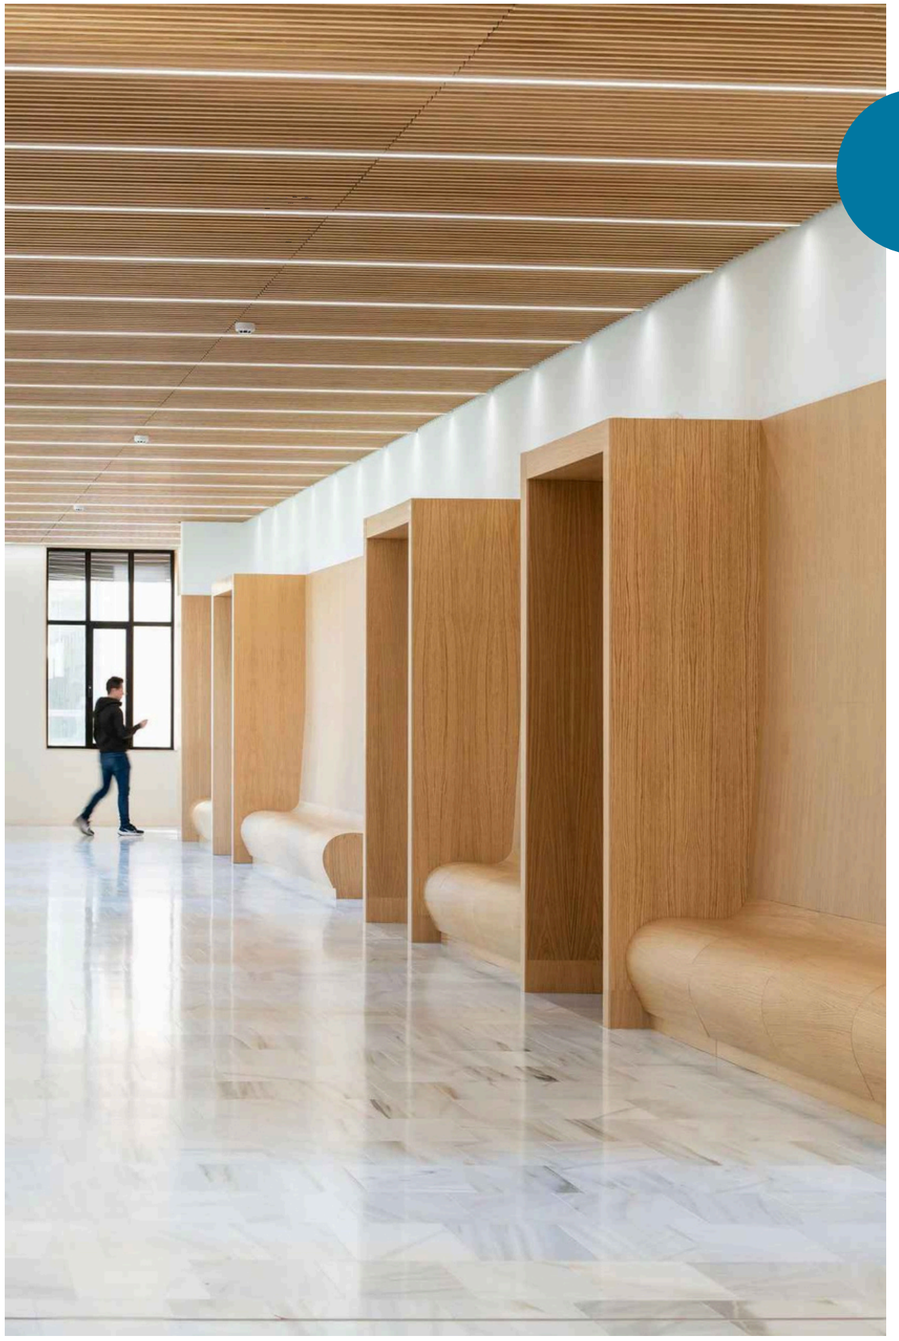

Comú d'Encamp
ANDORRA



Comú d'Encamp
ANDORRA

Els vestidors




Gimnàs (estades)

Principals actuacions planta 6

Comú d'Encamp
ANDORRA

- **Sectorització de tots els espais amb circuits d'entrada segons el perfil d'usuari:**
  - Circuit per a grups (diferents sistemes educatius, nadons, escola de natació del Pas de la Casa)
  - Circuit per estades esportives, amb ús exclusiu de vestidors, gimnàs i sales per tècnics i fisioterapeutes.
  - Circuit per abonats/des i usuaris externs (turistes) amb un vestidor inclusiu que incorporarà zones de canviadors i dutxes en forma de cabines. Dins d'aquest espai també hi haurà dos vestidors diferenciats d'homes i dones, amb accés directe a la zona d'aigües i al nou gimnàs.
- **Millores de les piscines i espais associats:**
  - Piscina gran: impermeabilització completa de la zona del vas d'aigua gran i petit amb l'objectiu d'eliminar i prevenir les fuites actuals.
  - Piscina petita: transformació en un espai de relaxació amb sortidors d'aigua i jacuzzi (complement experiència turística i de servei pels hotels)
  - Zona annexa de relaxació: millora del bany turc, de la zona de descans i ampliació dels espais destinats al benestar.
  - Nou gimnàs adreçat a les estades esportvies de 185 m2 amb accés directe a la zona d'aigües

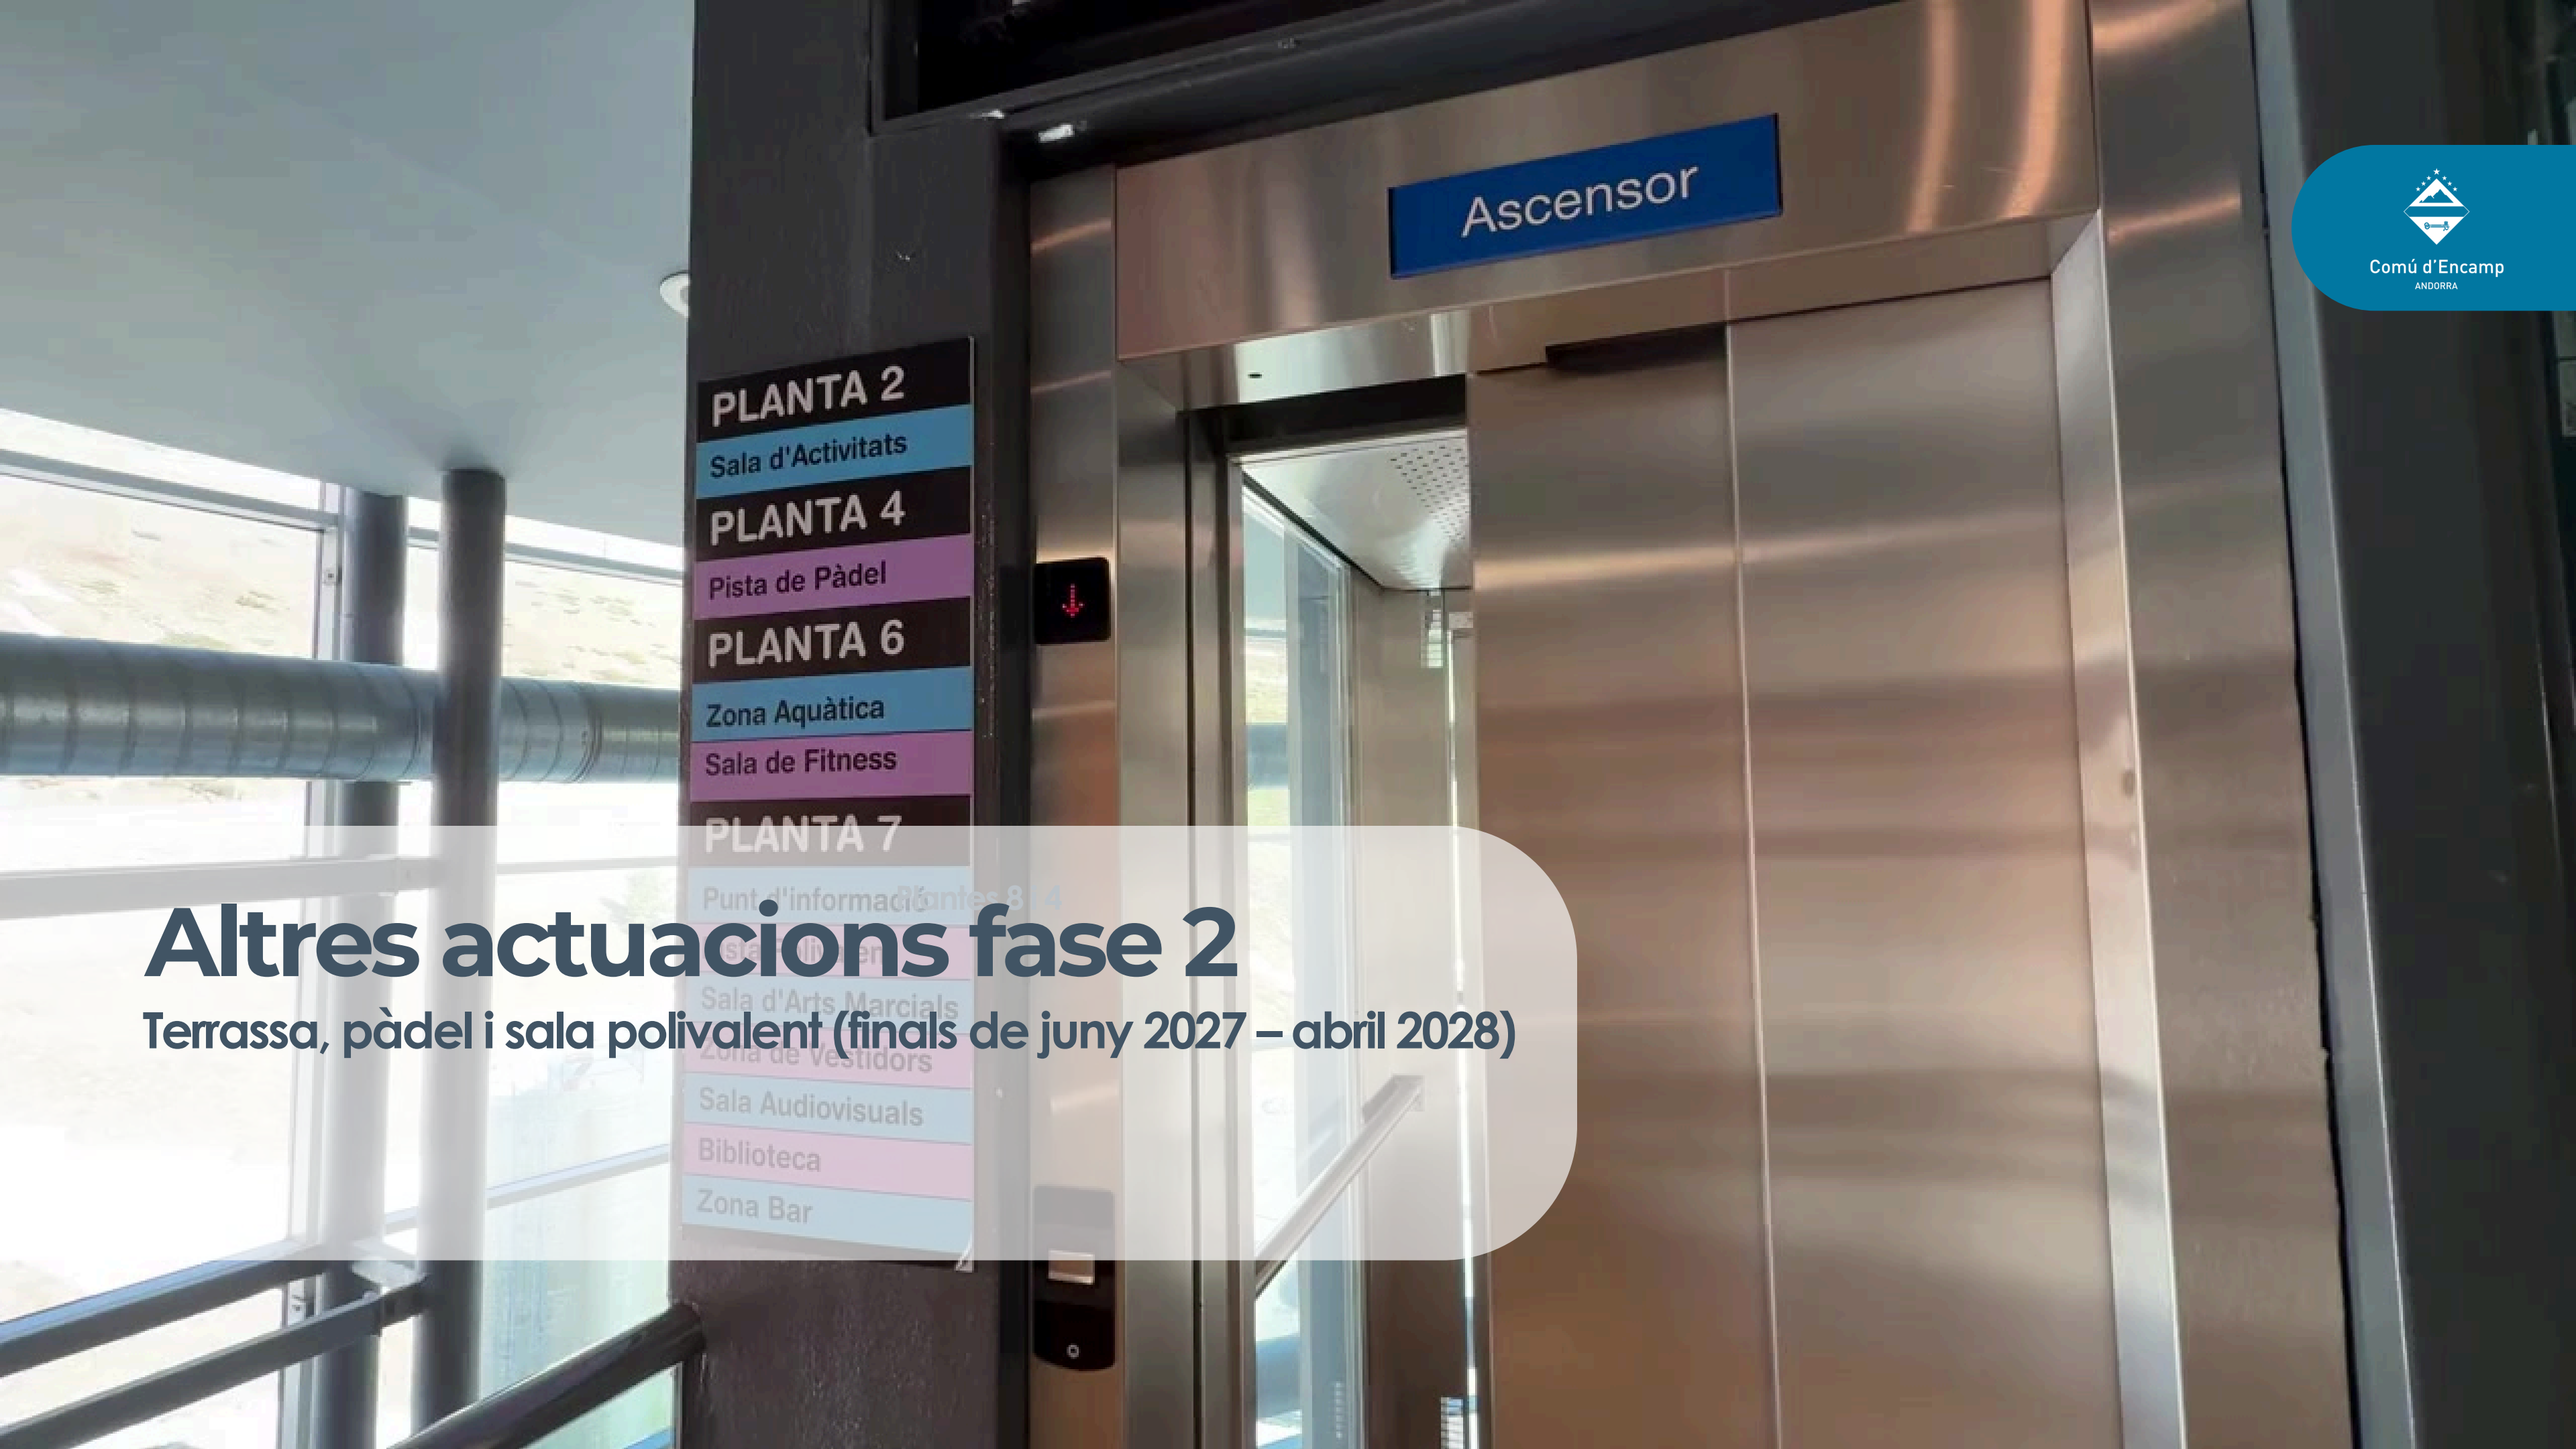


Comú d'Encamp
ANDORRA

Altres actuacions fase 2

Terrassa, pàdel i sala polivalent (finals de juny 2027 – abril 2028)

Planta 8


Comú d'Encamp
ANDORRA

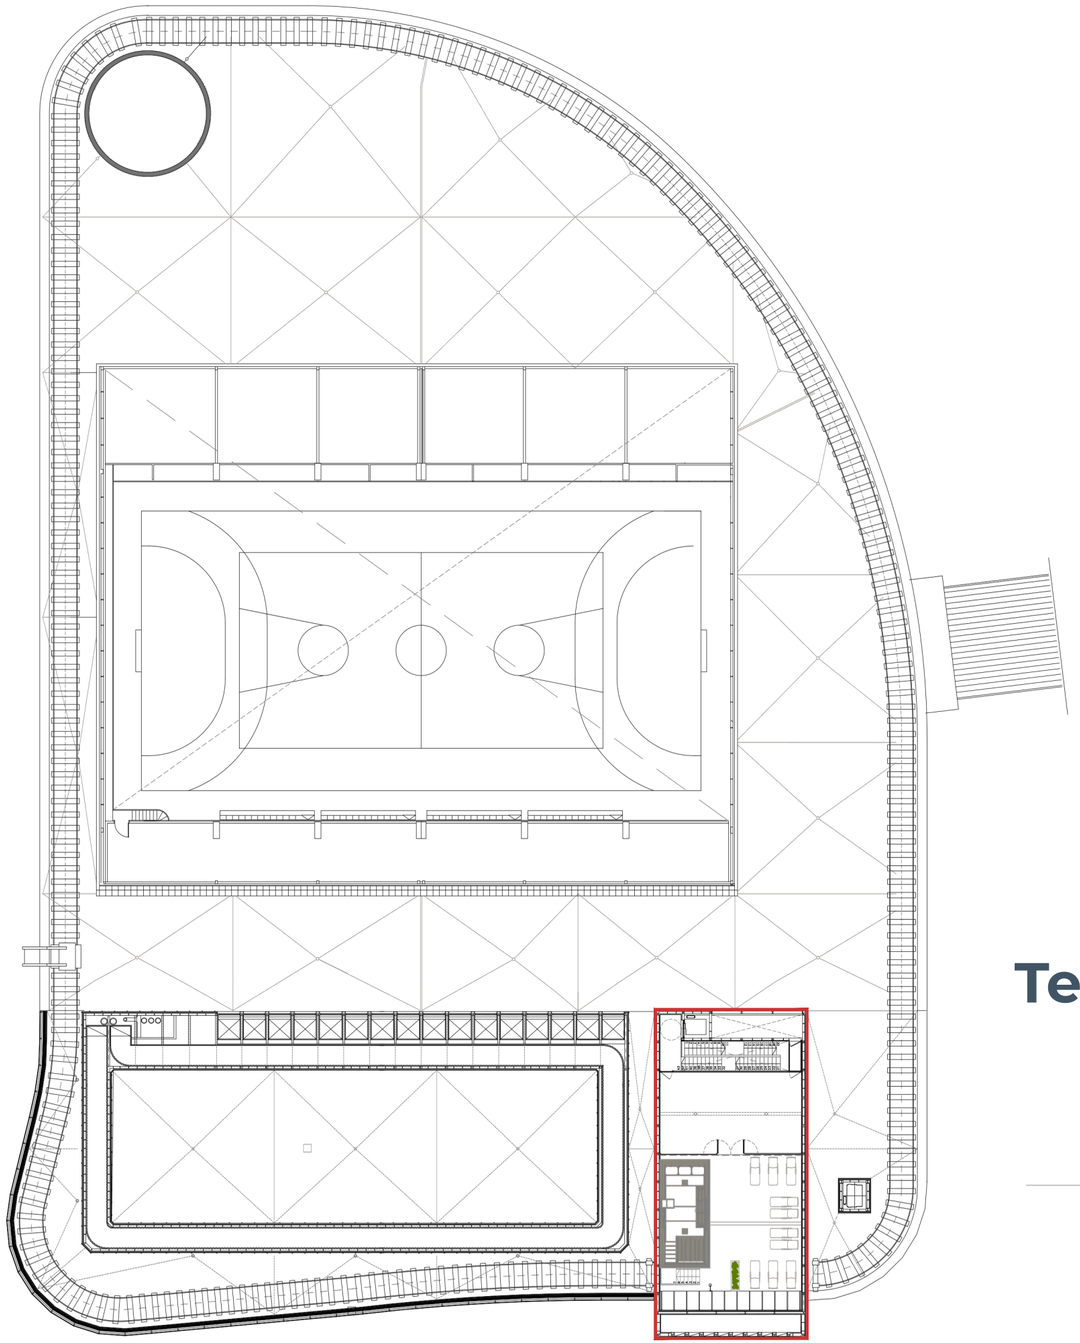

Terrassa exterior

Planta 8

Comú d'Encamp
ANDORRA

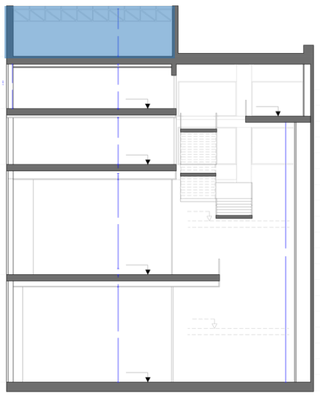


TERRASSA, SOLÀRIUM I JACUZZI P8

SALA ACTIVITATS DIRIGIDES
NOU GIMNÀS(ABONATS)
RECEPCIÓ P7

GIMNÀS (ESTADES)
PISCINA I NOUS VESTIDORS
SALA PROFESSIONAL P6

PISTA DE PÀDEL P4

SALA POLIVALENT P2

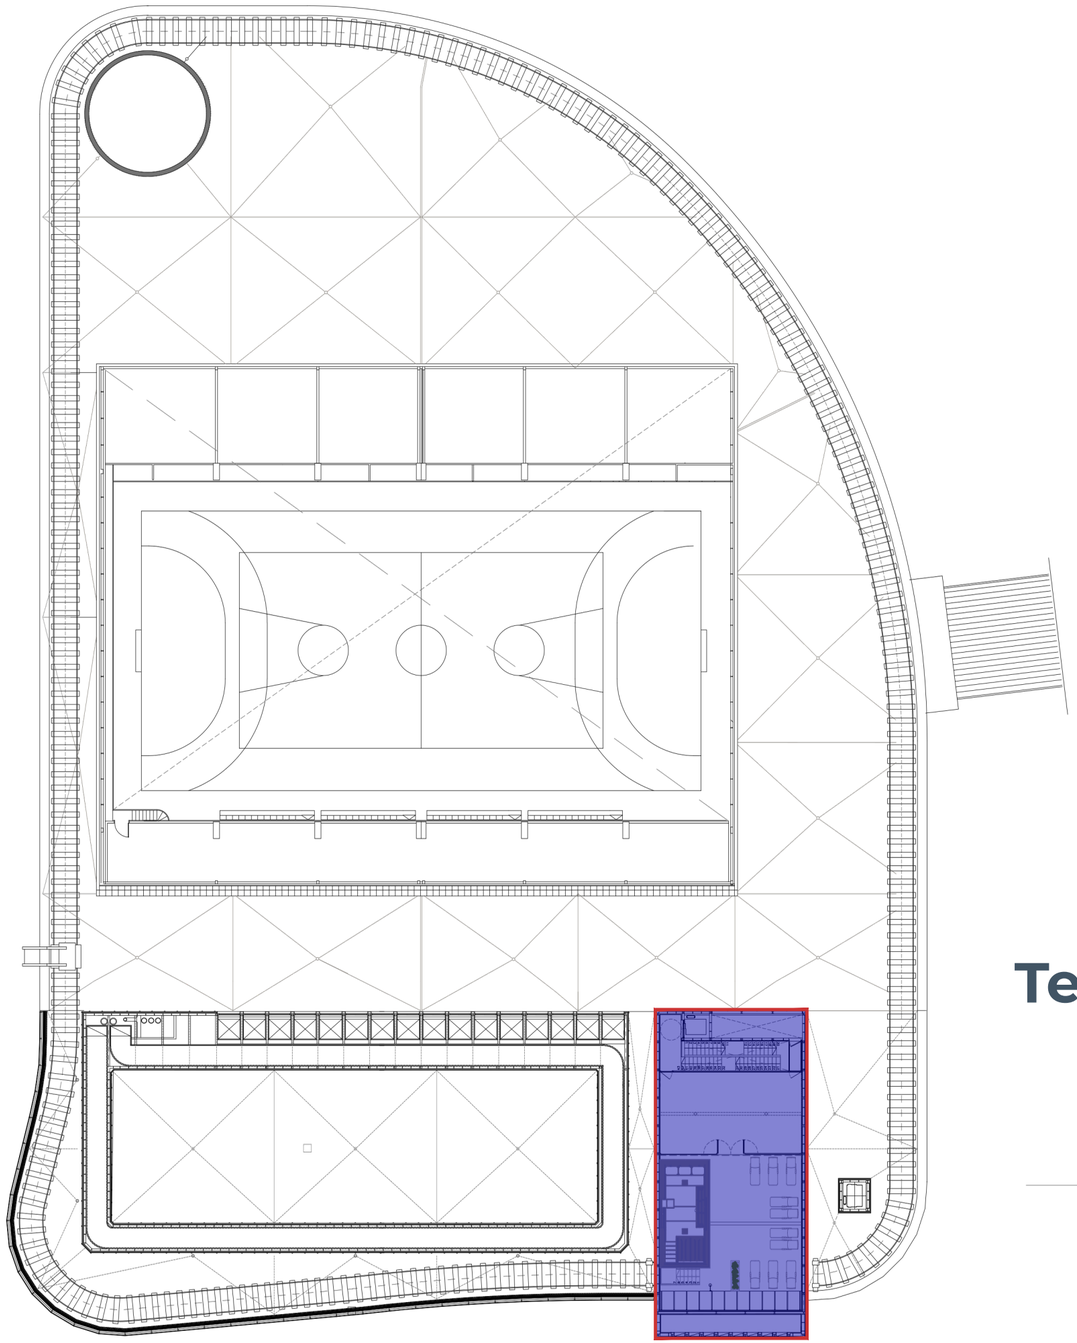


Terrassa exterior




Zona jacuzzi exterior: total renovació de l'espai, instal·lació d'un nou jacuzzi amb més capacitat.

Terrassa

PLANTA TERRASSA - A' esc=1/100

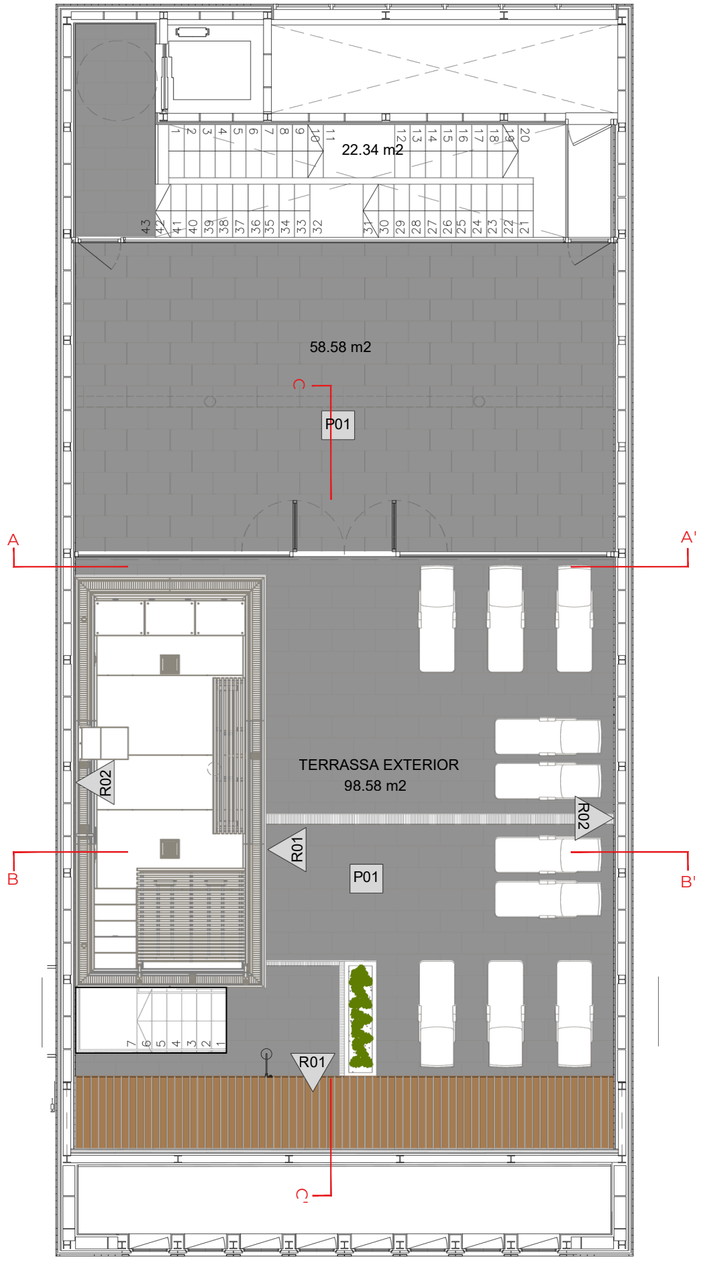


R01- Montblanc de Tarimatec

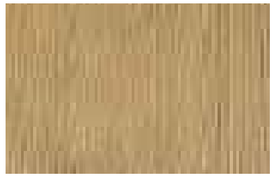



P01 - Rajola



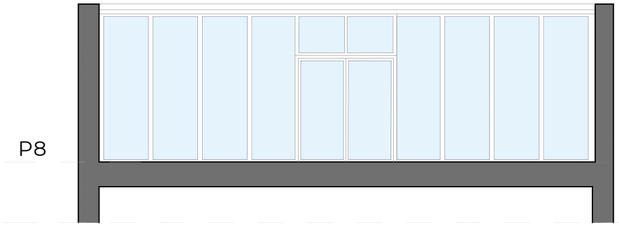


SECCIÓ B - B' esc=1/100

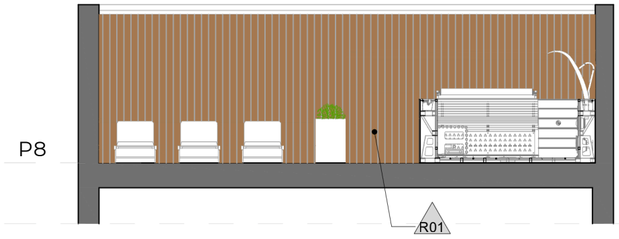


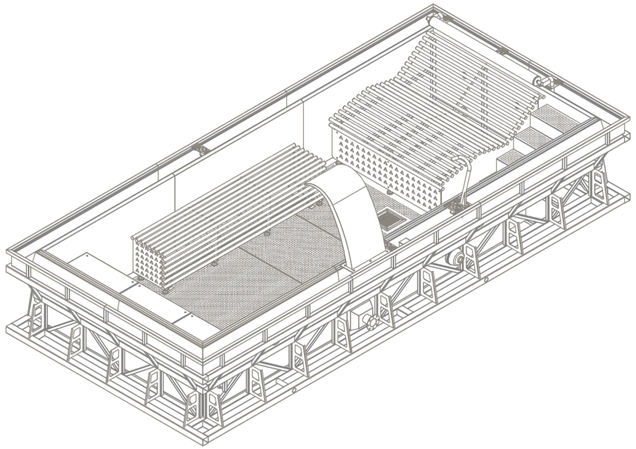

SECCIÓ C - C' esc=1/100

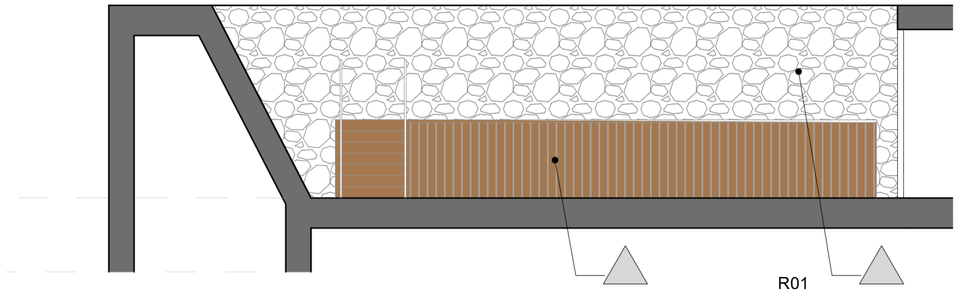


Planta 4

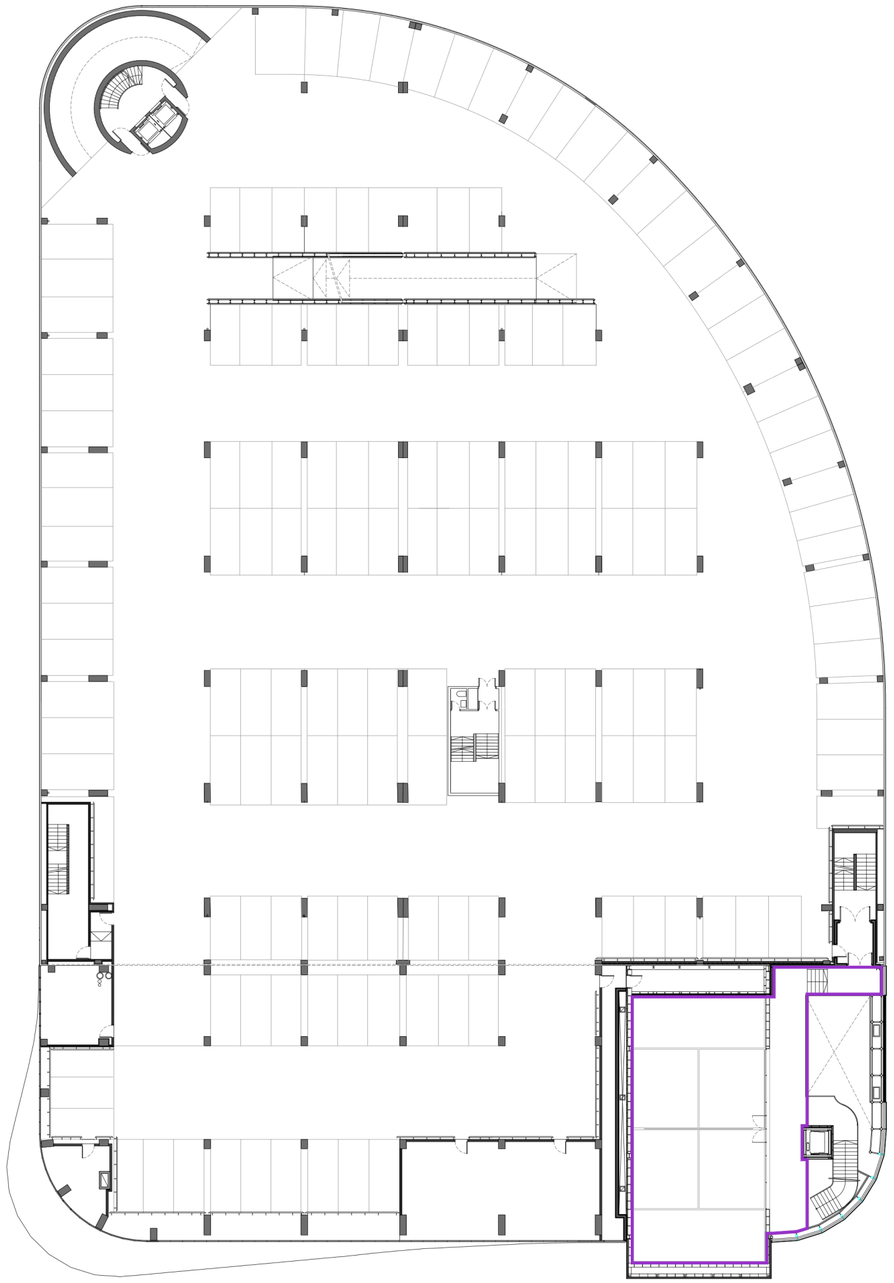

Pista de pàdel

Comú d'Encamp
ANDORRA

Planta 4

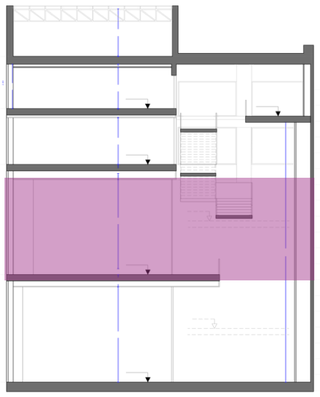


TERRASSA, SOLÀRIUM I JACUZZI P8

SALA ACTIVITATS DIRIGIDES NOU GIMNÀS(ABONATS) RECEPCIÓ P7

GIMNÀS (ESTADES) PISCINA I NOUS VESTIDORS SALA PROFESSIONAL P6

PISTA DE PÀDEL P4

SALA POLIVALENT P2

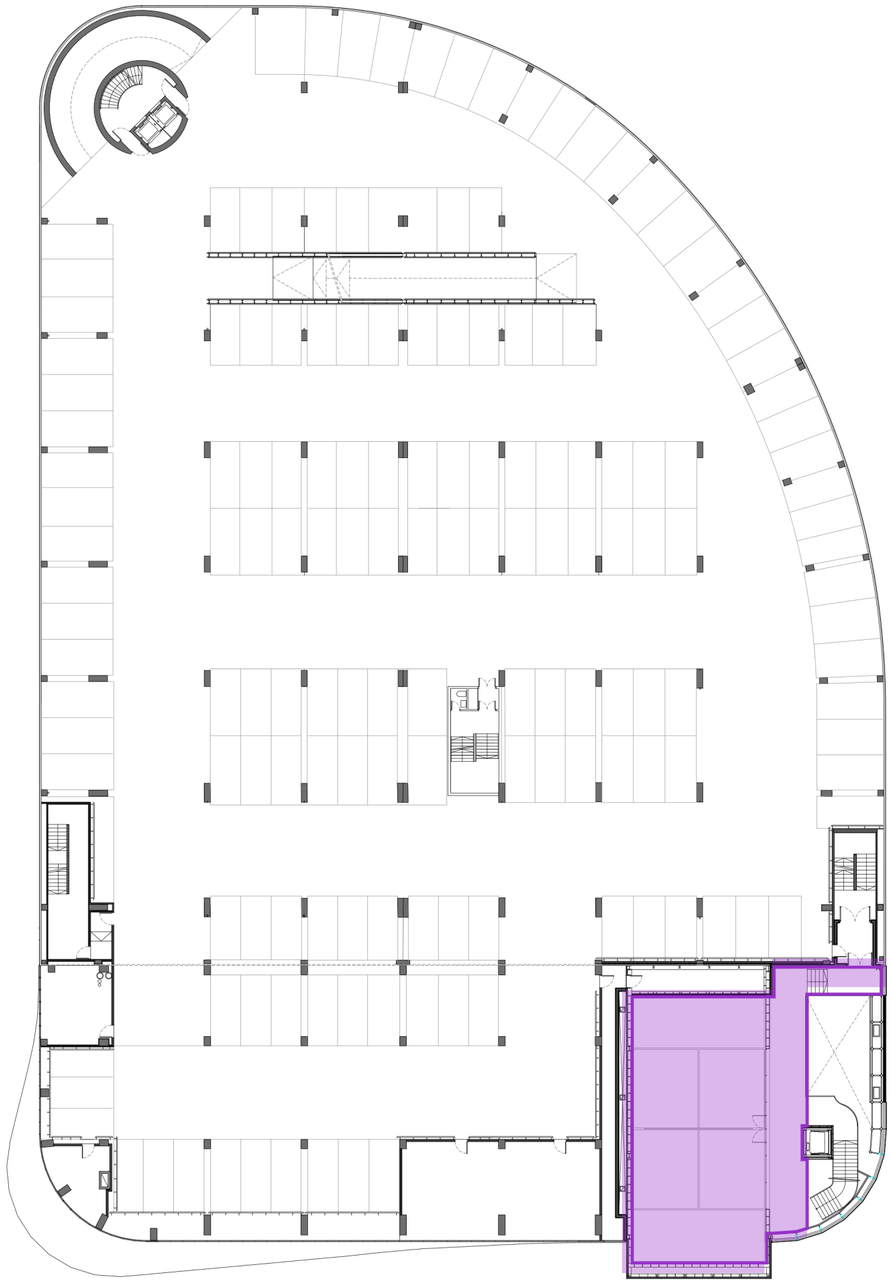

Pista de pàdel

Comú d'Encamp
ANDORRA




Comú d'Encamp
ANDORRA

Revisió total de la pista de pàdel. Instal·lació gespa artificial homologada. Substitució de la xarxa. Nova instal·lació perimetral amb panells de metacrilat.

Pista de pàdel


Planta 2

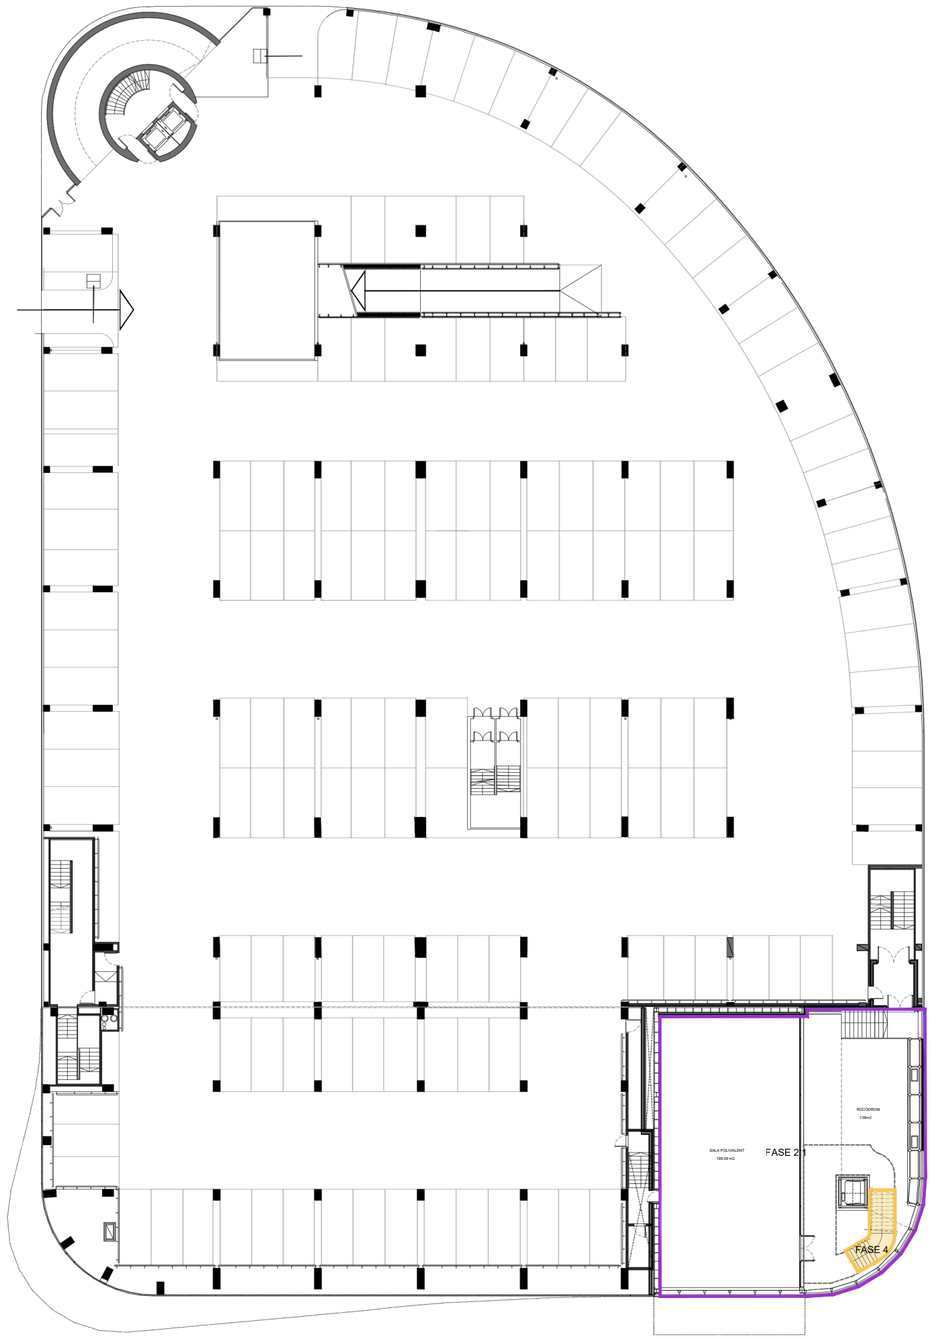

pista polivalent

Comú d'Encamp
ANDORRA

Planta 2

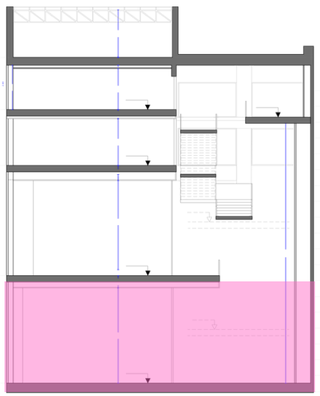


TERRASSA, SOLÀRIUM I JACUZZI P8

SALA ACTIVITATS DIRIGIDES NOU GIMNÀS(ABONATS) RECEPCIÓ P7

GIMNÀS (ESTADES) PISCINA I NOUS VESTIDORS SALA PROFESSIONAL P6

PISTA DE PÀDEL P4

SALA POLIVALENT P2

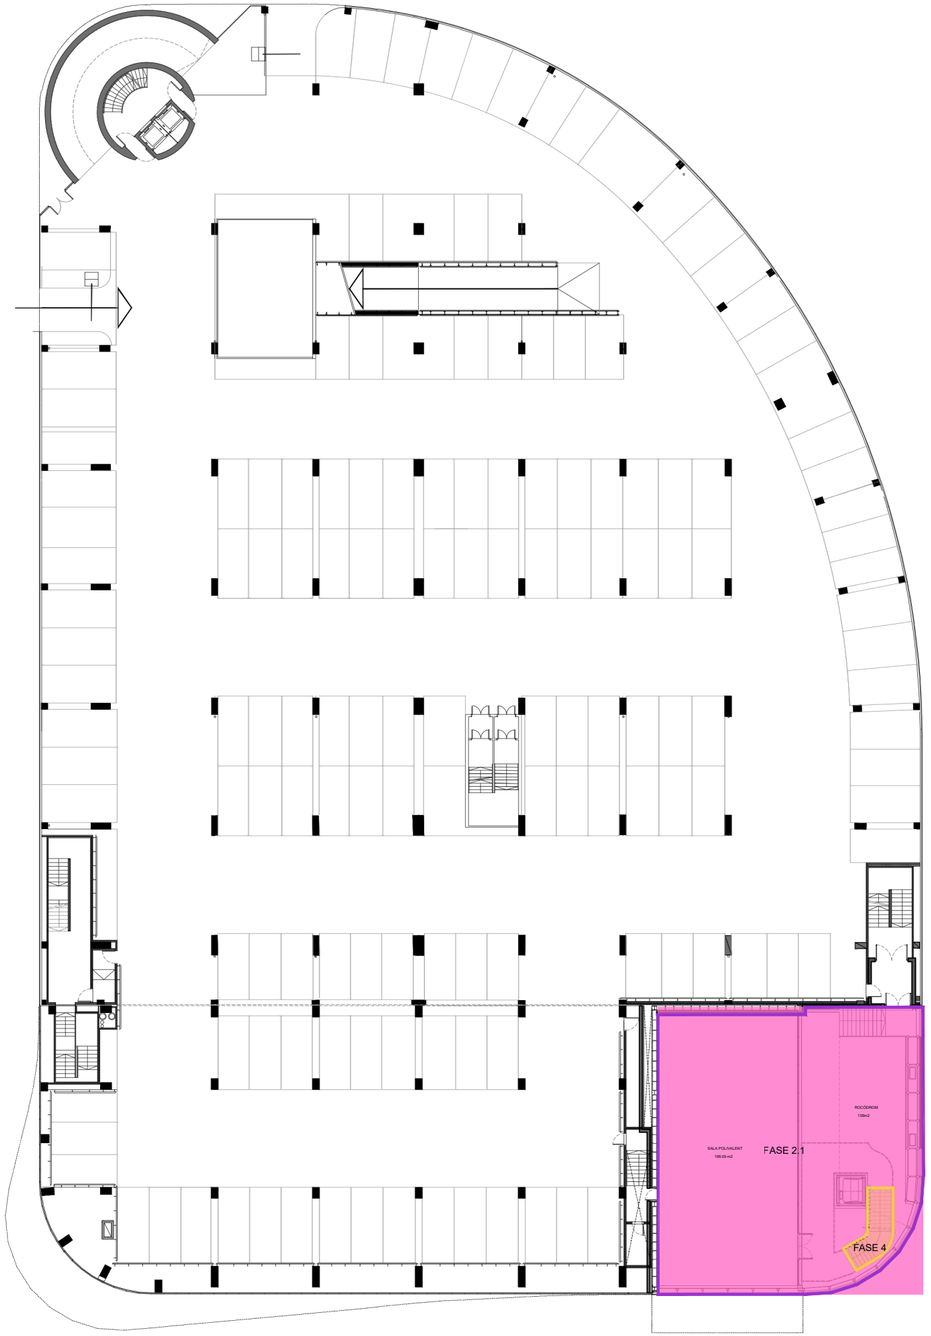

pista polivalent

Comú d'Encamp
ANDORRA



Comú d'Encamp
ANDORRA

Renovació del parquet i il·luminació. Nou espai multifuncional

Sala polivalent



Remodelació del **Centre Esportiu** del Pas de la Casa

Juny 2026 - Juny 2028

Comú d'Encamp
ANDORRA